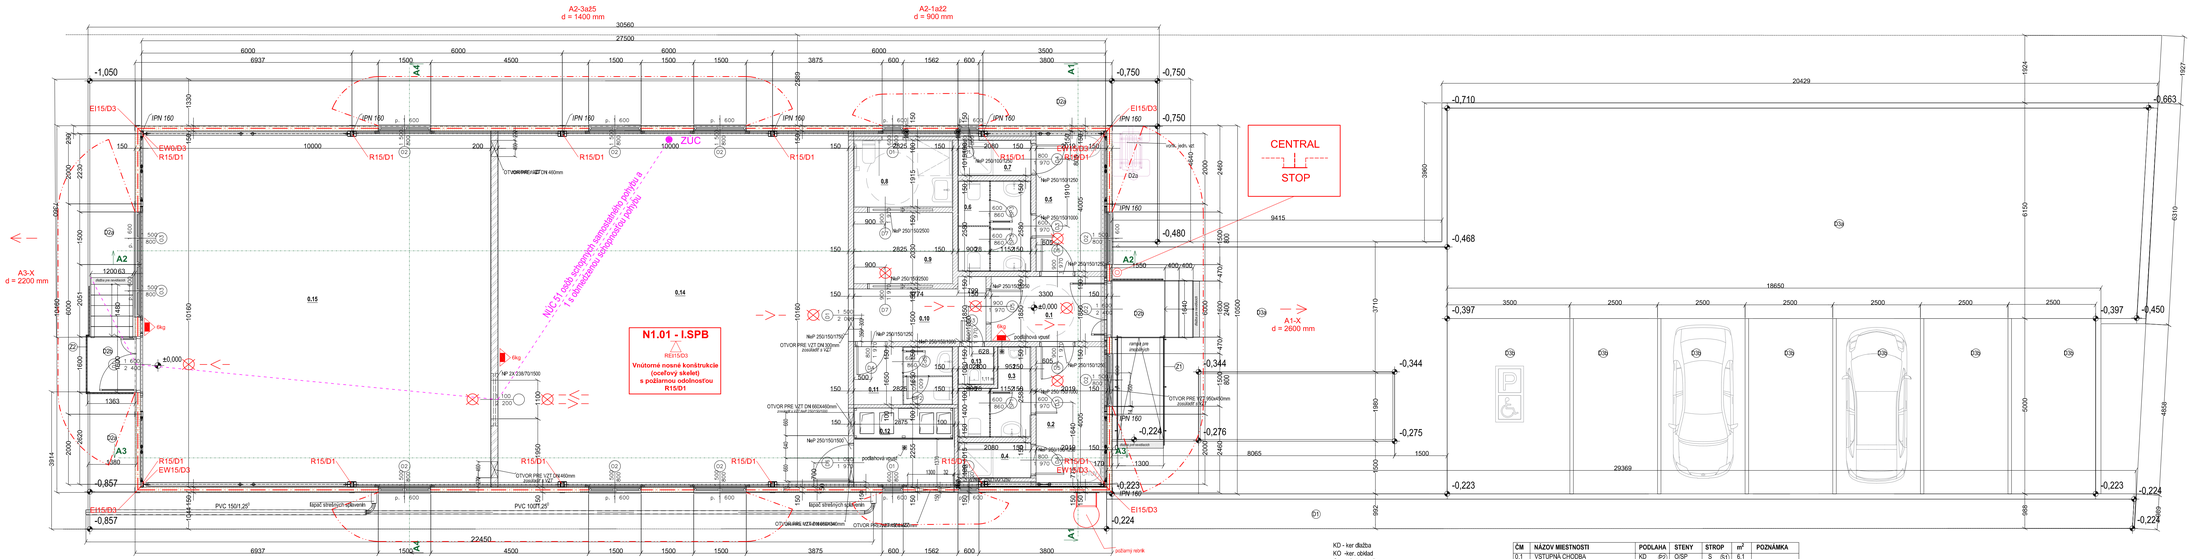

KO - ker dlažba
KO - ker, obklad
O - umelina /malba
O* - umelina /malba - umyvateľná
S - sadrokartón (typ -vid. POŽ. OCH.)
S* - sadrokartón vhodný do vlhkého prostredia (typ -vid. POŽ. OCH.)
Š-PVC - športová PVC podlaha
SP - sendvičový panel -stenový / strešný

ČM	NÁZOV MIESTNOSTI	PODLAHA	STENY	STROP	m²	POZNÁMKA
0.1	VSTUPNÁ CHODBA	KD (P2)	O/SP	S (S1)	6.1	
0.2	ŠATŇA- MUŽI	KD (P2)	O/SP	S (S1)	8.09	
0.3	WC - MUŽI	KD (P2)	KO/O*	S* (S1)	4.03	KO-h.1,8m
0.4	SPRCHA - MUŽI	KD (P2)	KO	S* (S1)	2.11	KO-h.3,0m
0.5	ŠATŇA - ŽENY	KD (P2)	O/SP	S (S1)	8.09	
0.6	WC - ŽENY	KD (P2)	KO/O*	S (S1)	5.37	KO-h.1,8m
0.7	SPRCHA - ŽENY	KD (P2)	KO/O*	S* (S1)	2.11	KO-h.3,0m
0.8	WC + SPRCHA - IMOBILNÝ	KD (P2)	KO/O*/SP	S* (S1)	5.41	KO-h.1,8m
0.9	ŠATŇA - IMOBILNÝ	KD (P2)	O	S (S1)	5.74	
0.10	CHODBA	Š-PVC (P1)	O	S (S1)	6.17	
0.11	WC+ŠATŇA - ZAMESTN.	KD (P2)	KO/O*	S (S1)	4.66	KO-h.1,8m
0.12	TECH. MIESTN.	Š-PVC (P1)	O*/SP	S (S1)	6.48	
0.13	EKONOMAT /VÝLEVKA	KD (P2)	KO/O*	S (S1)	1.11	
0.14	TELOCVIČŇA	Š-PVC (P1)	O*/SP	SP (S3)	101.6	
0.15	TELOCVIČŇA	Š-PVC (P1)	O*/SP	SP (S3)	101.6	

LEGENDA PROTIPOŽIARNEJ OCHRANY:

- Východ na voľné priestranstvo
- Smer úniku
- EI15/D3 — Požadovaná požiarna odolnosť nenosnej obvodovej steny
- d = 1100 mm — Odstupová vzdialenosť
- N1,01 - I.SPB — Označenie požiarneho úseku
- Hranica požiarneho úseku
- PHP Práškový
- A1 — Požiarne nebezpečný priestor
- Požiarna odolnosť stropu
- Požiarny rebrík

Zodpovedný projektant PO: Mgr. Peter Zaslko	**Stupeň PD:** SP
Vypracoval: Mgr. Peter Zaslko	**Archívne číslo:** A195/2024
Investor: Športový klub Miko fit-box Partizánska 830/66 067 82 Kamenica nad Cirochou okr. Humenné, SR	**Formát:** 5xA4
	Mierka: 1:70

Názov stavby:
CENTRUM SLUŽIEB PRE ZLEPŠENIE FYZICKEJ A POHYBOVEJ ZDATNOSTI OBYVATEĽOV

Obsah výkresu: Pôdorys 1.NP

Dátum: 20.11.2024

PBS engineering
Mgr. Peter Zaslko - PBS enginnering
Kladzany 216
094 21 Kladzany, okr. Vranov n. T.
IČO: 41 803 086
DIČ: 1075508500

Č. sady:

Č. výkresu: 01