


**N1.01 - I.SP.B**  
REI15/D3  
Vnútročné nosné konštrukcie  
(oceľový skelet)  
s požiarnou odolnosťou  
R15/D1

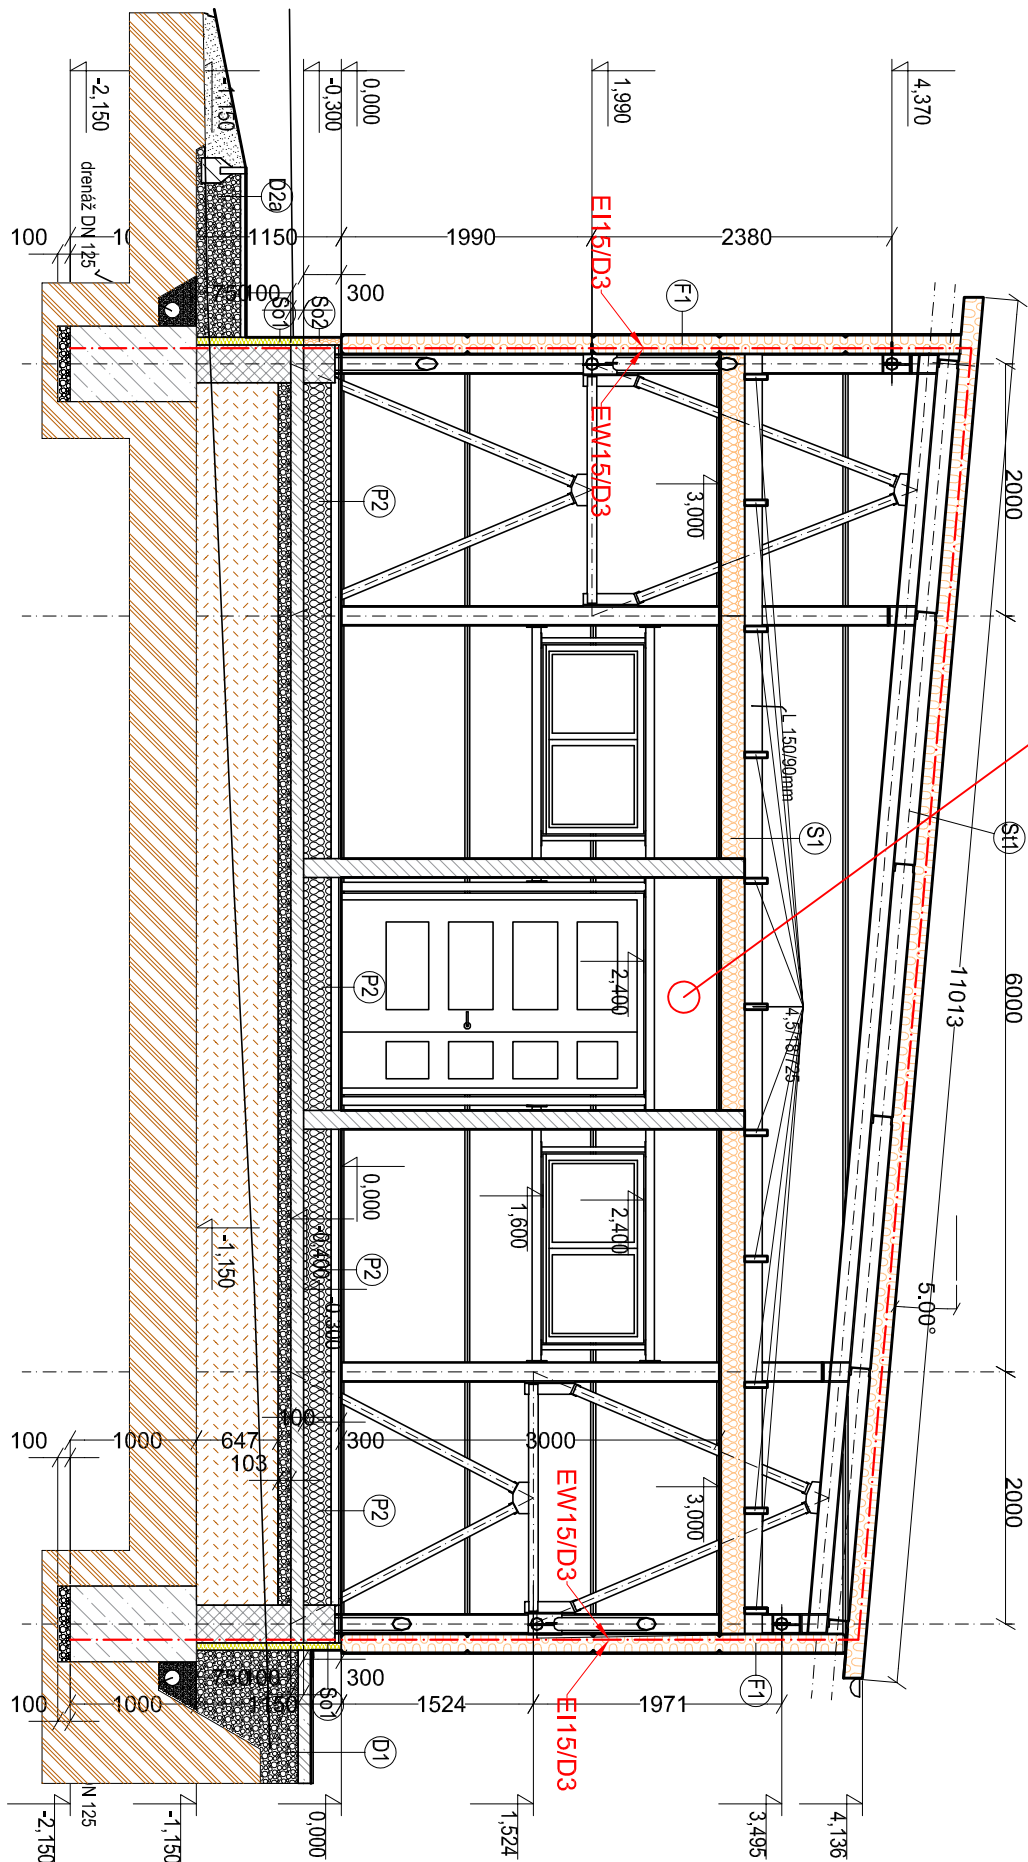

- MIN. VĽNA (zatepl. stropu zázemia) - hr. 180mm
- XPS (zatepl. sokla) - hr. 30mm a 50mm
- EPS 150 (ZATEPL. PODLAHY) hr. 220mm (12+10)
- STENOVÝ SENDVIČOVÝ PANEL -PIR hr. 150mm
- TEHL OVÉ MURIVO hr. 200mm
- BETÓN VYSTUŽENÝ
- BETÓN PROSTÝ
- ŠTRKOVÉ LÔŽKO 0163mm
- ŠTRKOVÉ LÔŽKO 1632mm
- HUTNENÁ ŠTRKODRVA resp. ZEMLINA Z VÝKOPOV
- NAŠYPANÁ ZEMLINA
- PŮVODNÁ ZEMLINA

HYDROIZOLÁCIA  
NOPOVÁ FÓLIA

### LEGENDA PROTIPOŽIARNEJ OCHRANY:

EI15/D3 Požadovaná požiarna odolnosť nosnej obvodovej konštrukcie  
N1.01 - I.SP.B Označenie požiarneho úseku  
Hranica požiarneho úseku  
Požiarna odolnosť stropu

Č. sady:

Zodpovedný projektant PO:

Mgr. Peter Zasiško

Stupeň PD:

SP

Vypracoval:

Mgr. Peter Zasiško

Archívne číslo:

A199/2024

Investor:

Športový klub Miko fit-box  
Partizánska 830/66  
067 82 Kamenica nad Cirochou  
okr. Humenné, SR

Formát:

2xA4

Mierka:

1:60



### Názov stavby:

CENTRUM SLUŽIEB PRE ZLEPŠENIE FYZICKEJ A POHYBOVEJ  
ZDATNOSTI OBÝVATEĽOV

Obsah výkresu:

Rez A - A'

Dátum:

20.11.2024



Mgr. Peter Zasiško - PBS engineering  
Kladzany 216  
094 21 Kladzany, okr. Vranov n. T.  
IČO: 41 803 086  
DIČ: 1075508500

Č. výkresu:

02