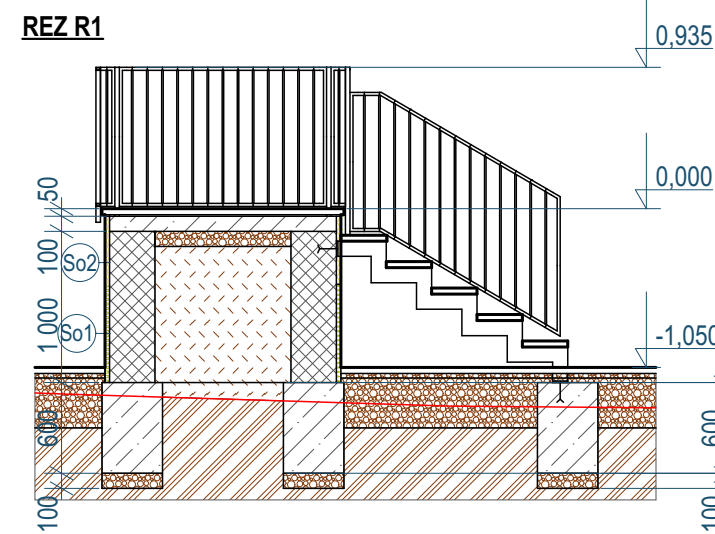


VSTUPÁ PODESTA ZO ZÁPADNEJ STRANY	
HORNA HRANA DT	-0,400
SPODNA HRANA DT	-1,150
HORNÁ HRANA ZÁKL. PÁSOV	-1,150
SPODNÁ HRANA ZÁKL. PÁSOV	-1,750

☒ D) dobetonávka dl. 400xš.300xh.750mm

PROJEKTANT:		ZODPOVEDNÝ PROJEKTANT:		D.D.-ARCH s.r.o HENCOVCE 1836 09302 VRANOV NAD TOPLŤOU MOBIL:0918 683 103 drahUSDvorjak@gmail.com	
ING. ARCH. D. DVORJAK		ING. ARCH. D. DVORJAK			
					
OBCENÝ ÚRAD: KAMENICA NAD CIROCHOU					
INVESTOR:		Športový klub Miko fit-box, Partizánska 830/66, Kamenica nad Cirochou		STUPEŇ	SPaR
NÁZOV VÝKRESU:		CENTRUM SLUŽIEB PRE ZLEPŠENIE FYZICKEJ A POHYBOVEJ ZDATNOSTI OBYVATEĽOV		FORMÁT:	5A4
MIESTO STAVBY:		Kamenica nad Cirochou, parcela C-KN č. 712/2, 712/6		DÁTUM:	10/2024
OBJEKT		SO 01 - HLAVNÝ OBJEKT			
DRUH VÝKRESU:		ZÁKLADY		MIERKA: 1:50	Č.v. 1