


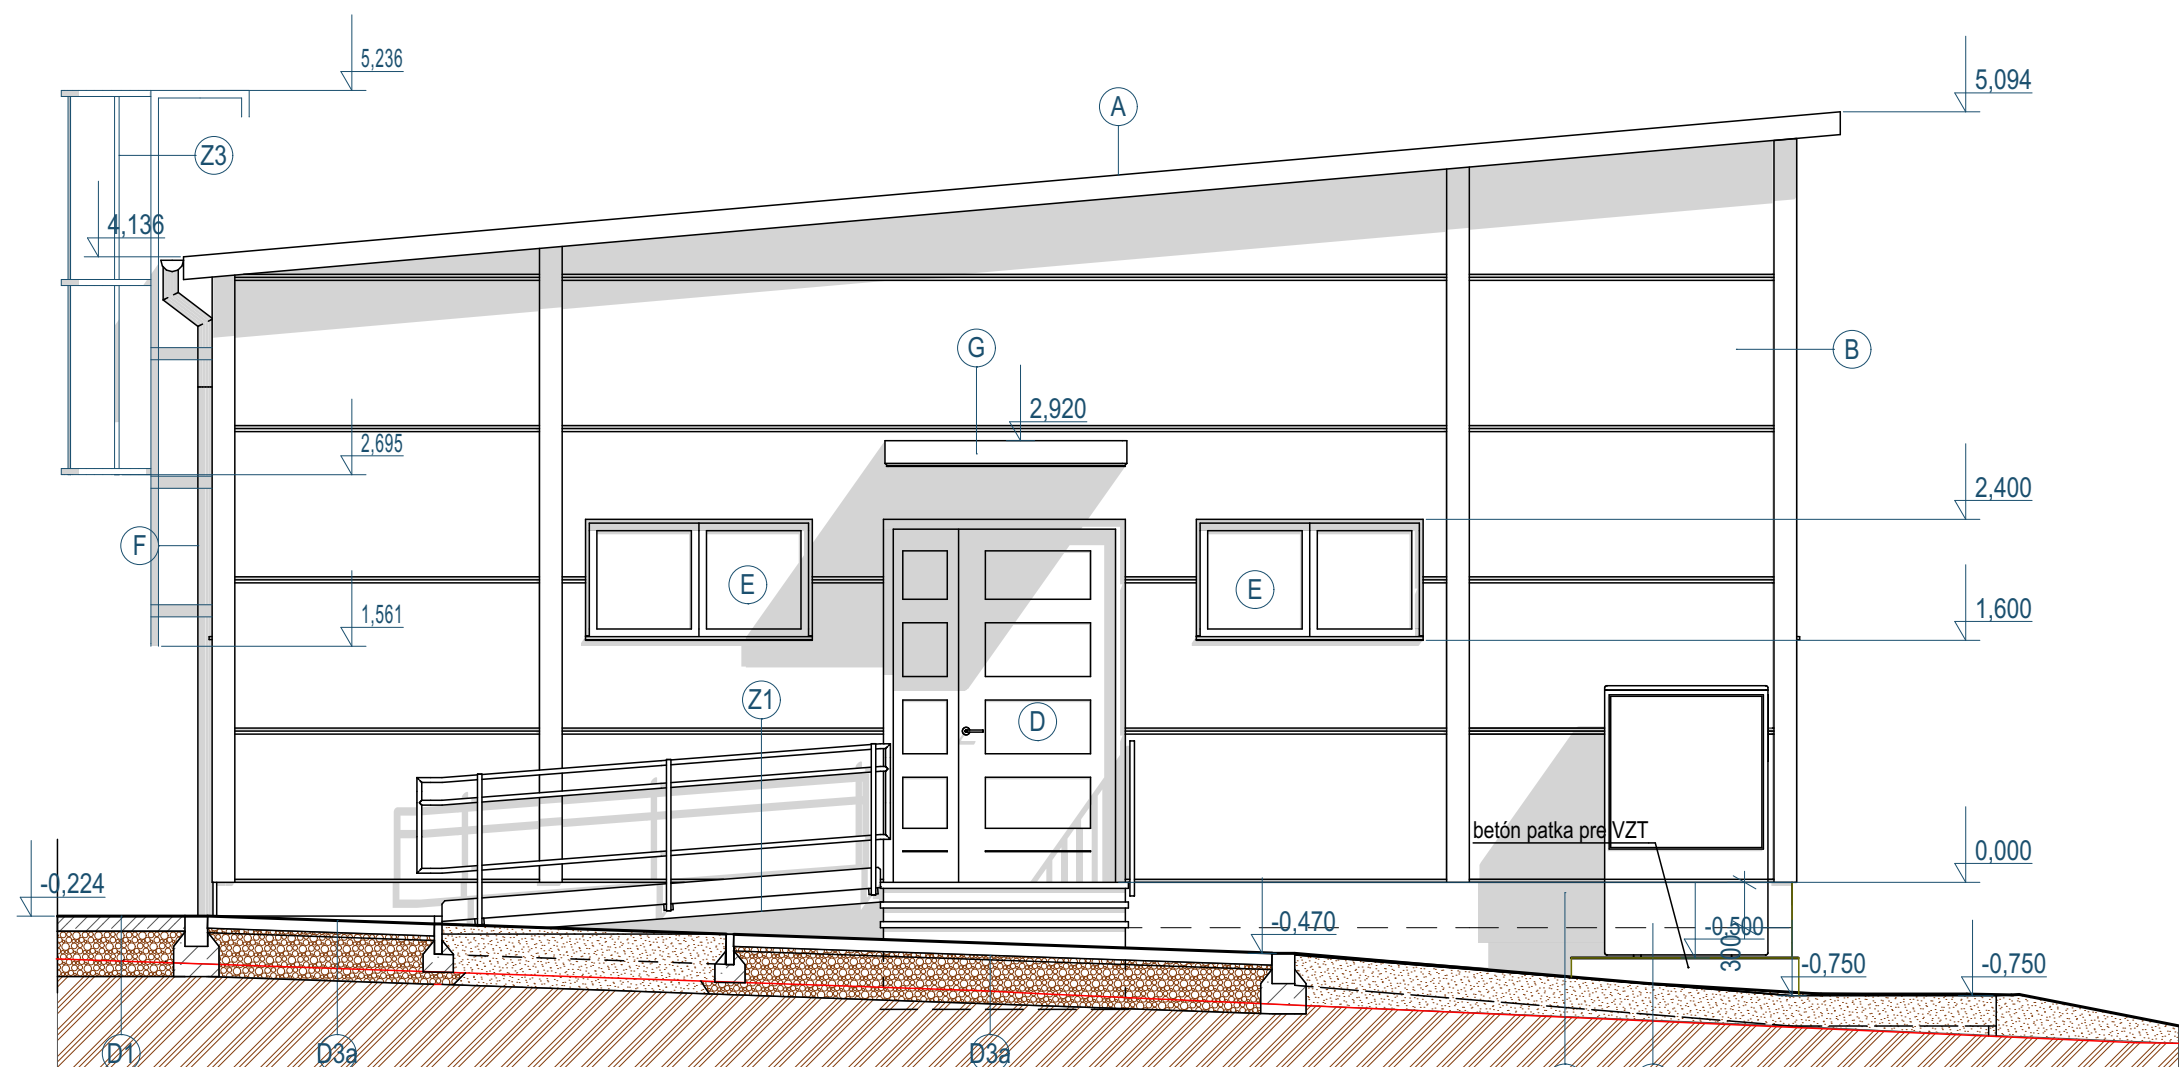

- ŠTRKOVÉ LÓŽKO 0/63mm
ŠTRKOVÉ LÓŽKO 4/8mm
- HUTNENÁ ŠTRKODRVA resp. ZEMINA Z VÝKOPOV
- NASYPANÁ ZEMINA
- PÓVODNÁ ZEMINA
- BETÓN VYSTUŽENÝ
- BETÓN PROSTÝ

- A - STREŠNÝ PIR PANEL hr 150 (190)mm
B - STENOVÝ PIR PANEL hr. 150mm
C - SILIKÓNOVÁ OMIETKA hr. 1,5mm NA XPS 3-6cm (DO 60cm nad terén)
C1 - SILIKÓNOVÁ OMIETKA hr. 1,5mm NA MV 3-6cm (nad 60cm nad terén a 40cm pás v osi zvodu bleskozvodu.)
D - HLINÍKOVÉ VSTUPNÉ DVERE
E - PLASTOVÉ OKNÁ /VSTUPNÉ DVERE
F - ŽLABY A ZVODY - LAKOPL. PLECH
G - STRIEŠKA NAD VSTUPOM (POLYKARBONÁT / AI PROFILY)

PROJEKTANT:	ZODPOVEDNÝ PROJEKTANT:	D.D.-ARCH s.r.o HENCOVCE 1836 09302 VRANOV NAD TOPL'OU MOBIL:0918 683 103 drahusdvorjak@gmail.com	
ING. ARCH. D, DVORJAK	ING. ARCH. D, DVORJAK		
OBCENÝ ÚRAD: KAMENICA NAD CIROCHOU		STUPEŇ	SPaR
INVESTOR: Športový klub Miko fit-box, Partizánska 830/66, Kamenica nad Cirochou		FORMÁT:	2A4
NÁZOV VÝKRESU: CENTRUM SLUŽIEB PRE ZLEPŠENIE FYZICKEJ A POHYBOVEJ ZDATNOSTI OBYVATELOV		DÁTUM:	10/2024
MIESTO STAVBY: Kamenica nad Cirochou, parcela C-KN č. 712/2, 712/6		MIERKA:	Č.V. 10
OBJEKT SO 01 - HLAVNÝ OBJEKT			
DRUH VÝKRESU: POHĽAD ČELNÝ (VÝCHODNÝ)			