


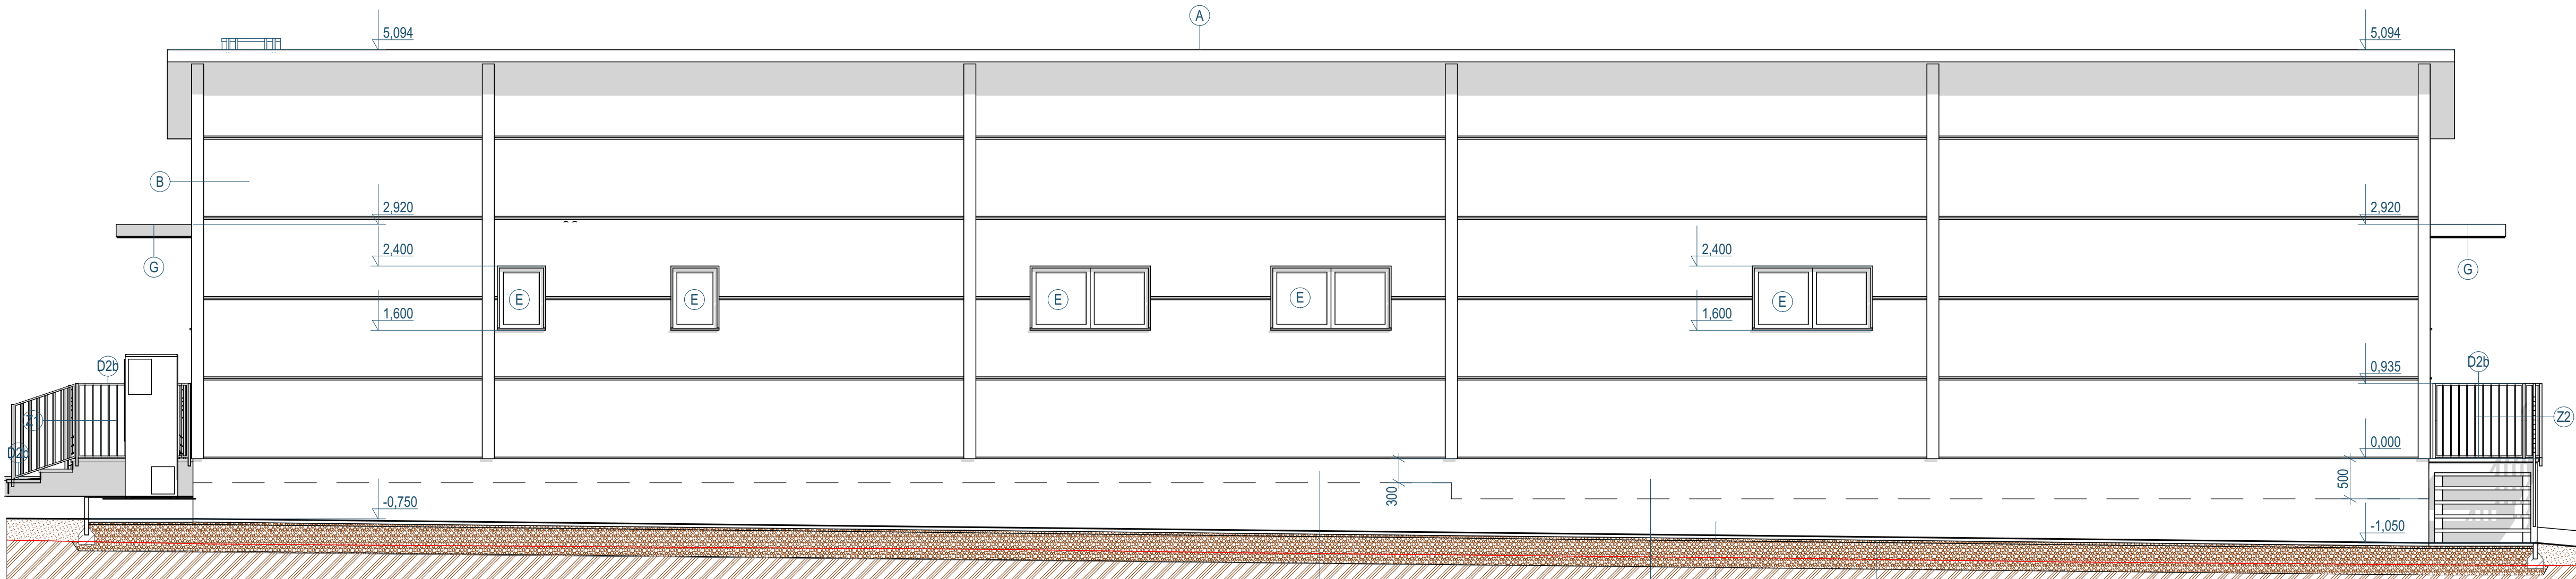

- ŠTRKOVÉ LÓŽKO 0/63mm
ŠTRKOVÉ LÓŽKO 4/8mm
- HUTNENÁ ŠTRKODRVA resp. ZEMINA Z VÝKOPOV
- NASYPANÁ ZEMINA
- PÓVODNÁ ZEMINA
- BETÓN VYSTUŽENÝ
- BETÓN PROSTÝ
- A - STREŠNÝ PIR PANEL hr 150 (190)mm

B - STENOVÝ PIR PANEL hr. 150mm

C - SILIKÓNOVÁ OMIETKA hr. 1,5mm NA XPS 3-6cm (DO 60cm nad terén)

C1 - SILIKÓNOVÁ OMIETKA hr. 1,5mm NA MV 3-6cm (nad 60cm nad terén a 40cm pás v osi zvodu bleskozvodu.)

D - HLINÍKOVÉ VSTUPNÉ DVERE

E - PLASTOVÉ OKNÁ /VSTUPNÉ DVERE

F - ŽLABY A ZVODY - LAKOPL. PLECH

G - STRIEŠKA NAD VSTUPOM (POLYKARBONÁT / AI PROFILY)
- | | | | |
|------------------------------------|--|---|---------|
| PROJEKTANT: | ZODPOVEDNÝ PROJEKTANT: | <div>D.D.-ARCH s.r.o
HENCOVCE 1836
09302 VRANOV NAD TOPĽOU
MOBIL:0918 683 103
drahusdvorjak@gmail.com</div> | |
| ING. ARCH. D, DVORJAK | ING. ARCH. D, DVORJAK | | |
| OBECNÝ ÚRAD: KAMENICA NAD CIROCHOU | | | |
| INVESTOR: | Športový klub Miko fit-box, Partizánska 830/66,
Kamenica nad Cirochou | | STUPEŇ |
| NÁZOV VÝKRESU: | CENTRUM SLUŽIEB PRE ZLEPŠENIE FYZICKEJ
A POHYBOVEJ ZDATNOSTI OBYVATEĽOV | | FORMÁT: |
| MIESTO STAVBY: | Kamenica nad Cirochou, parcela C-KN č. 712/2, 712/6 | | DÁTUM: |
| OBJEKT | SO 01 - HLAVNÝ OBJEKT | | MIERKA: |
| DRUH VÝKRESU: | POHĽAD PRÁVÝ (SEVERNÝ) | | Č.V. |
- 670/297