


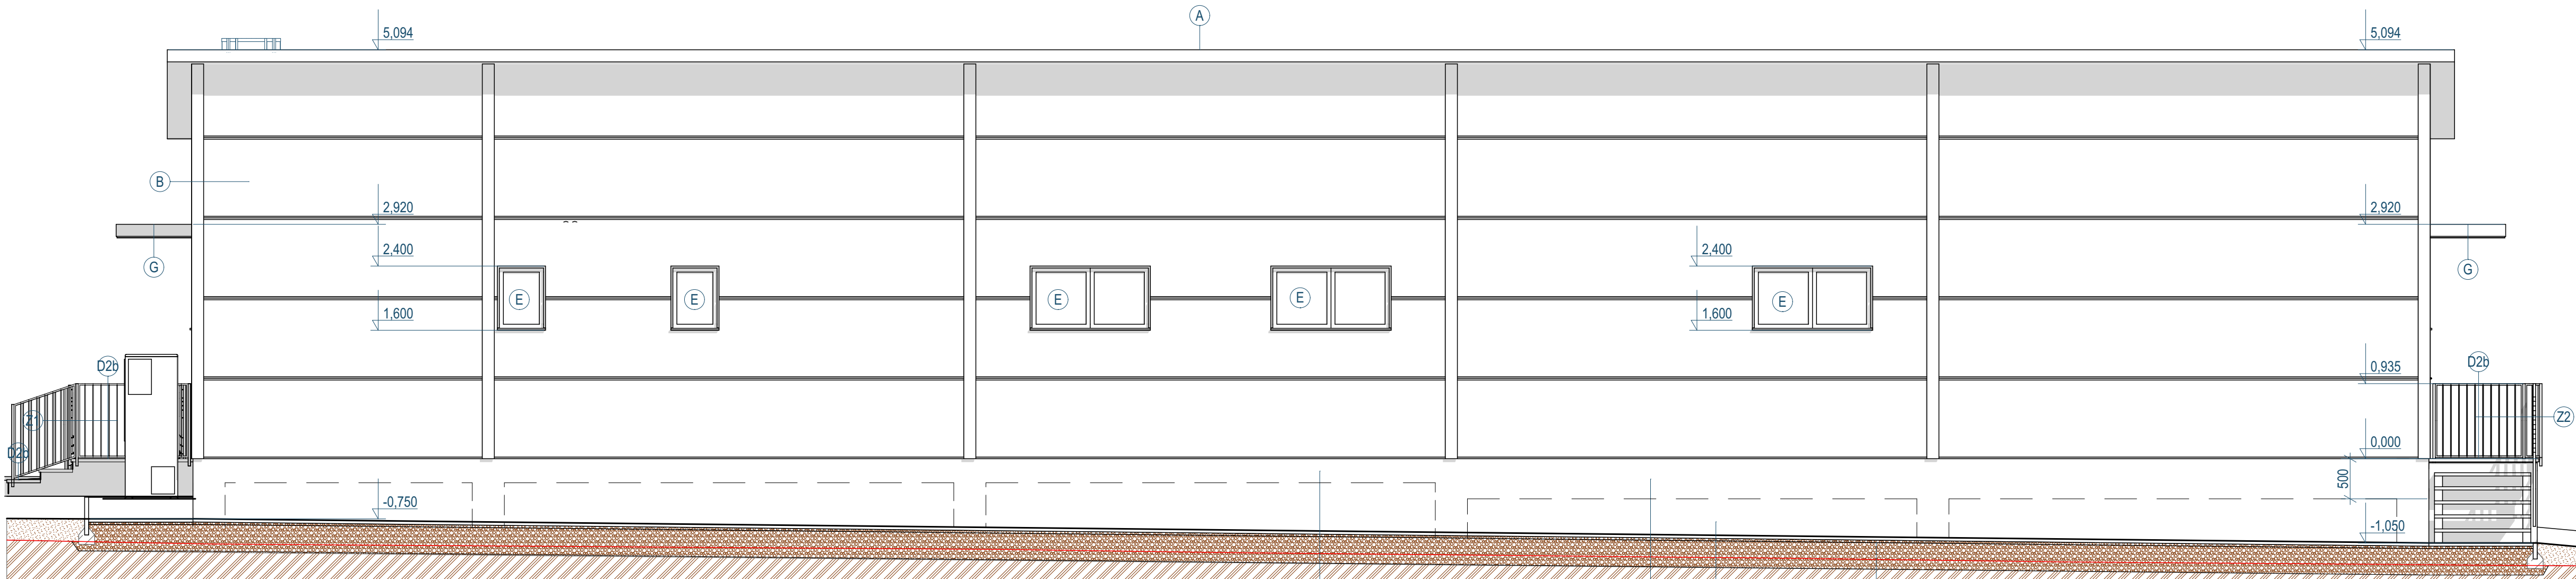

- ŠTRKOVÉ LÓŽKO 0/63mm
ŠTRKOVÉ LÓŽKO 4/8mm
- HUTNENÁ ŠTRKODRVA resp. ZEMINA Z VÝKOPOV
- NASYPANÁ ZEMINA
- PÓVODNÁ ZEMINA
- BETÓN VYSTUŽENÝ
- BETÓN PROSTÝ
- A - STREŠNÝ PIR PANEL hr 150 (190)mm

B - STENOVÝ PIR PANEL hr. 150mm

C - SILIKÓNOVÁ OMIETKA hr. 1,5mm NA XPS 3-6cm (DO 60cm nad terén)

C1 - SILIKÓNOVÁ OMIETKA hr. 1,5mm NA MV 3-6cm (nad 60cm nad terén a 40cm pás v osi zvodu bleskozvodu.)

D - HLINÍKOVÉ VSTUPNÉ DVERE

E - PLASTOVÉ OKNÁ /VSTUPNÉ DVERE

F - ŽLABY A ZVODY - LAKOPL. PLECH

G - STRIEŠKA NAD VSTUPOM (POLYKARBONÁT / AL PROFILY)

PROJEKTANT:		ZODPOVEDNÝ PROJEKTANT:		D.D.-ARCH s.r.o HENCOVCE 1836 09302 VRANOV NAD TOPL'OU MOBIL:0918 683 103 drahusdvorjak@gmail.com	
ING. ARCH. D, DVORJAK		ING. ARCH. D, DVORJAK			
OBECNÝ ÚRAD:		KAMENICA NAD CIROCHOU			
INVESTOR:		Športový klub Miko fit-box, Partizánska 830/66, Kamenica nad Cirochou		STUPEŇ	SPaR
NÁZOV VÝKRESU:		CENTRUM SLUŽIEB PRE ZLEPŠENIE FYZICKEJ A POHYBOVEJ ZDATNOSTI OBYVATEĽOV		FORMÁT:	4A4
MIESTO STAVBY:		Kamenica nad Cirochou, parcela C-KN č. 712/2, 712/6		DÁTUM:	10/2024
OBJEKT		SO 01 - HLAVNÝ OBJEKT			
DRUH VÝKRESU:		POHĽAD PRÁVÝ (SEVERNÝ)		MIERKA:	Č.V.
				1:50	11