


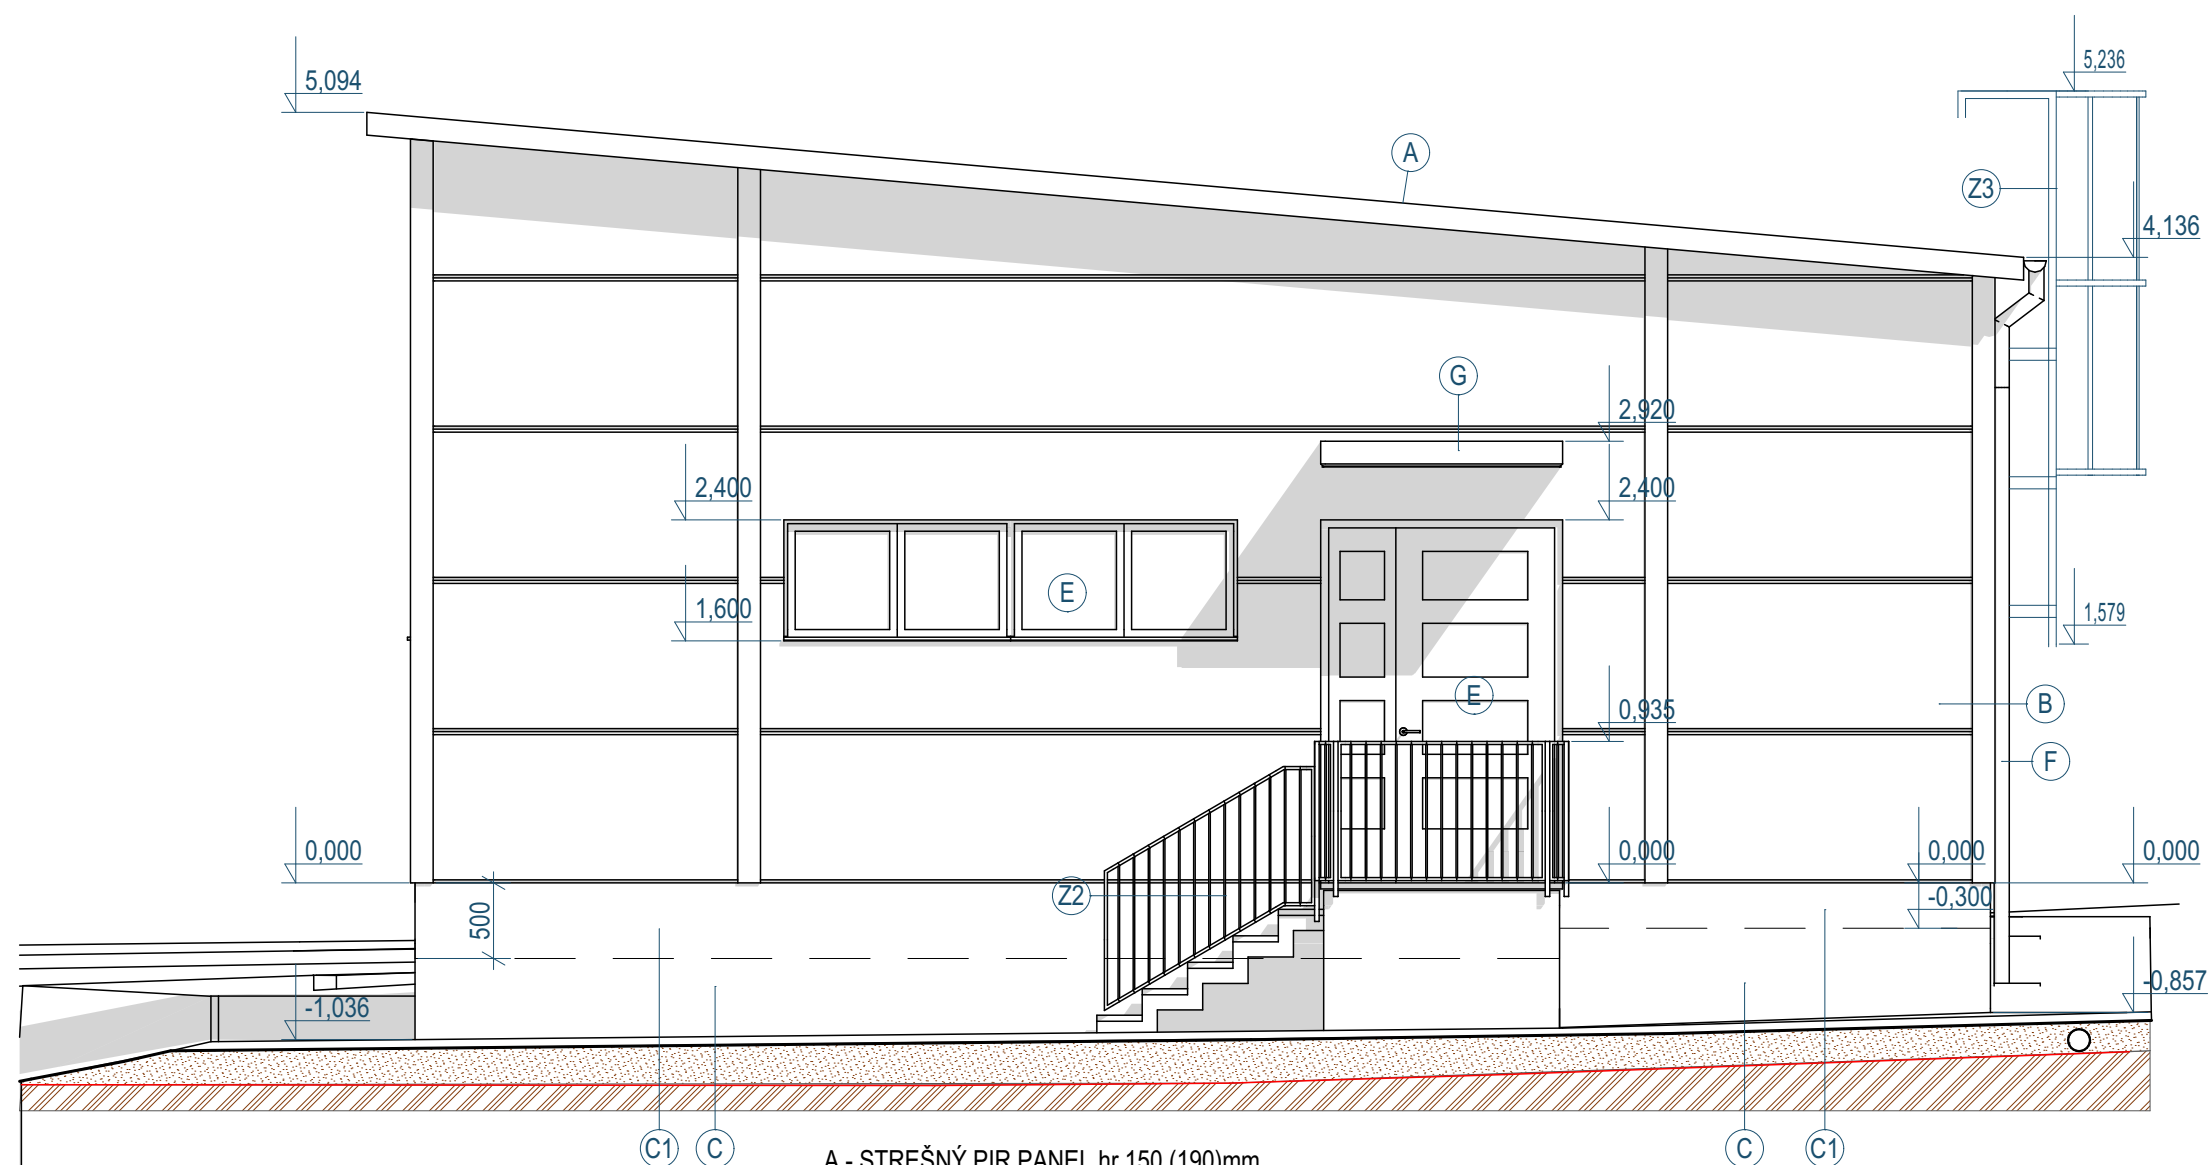

	ŠTRKOVÉ LÓŽKO 0/63mm
	ŠTRKOVÉ LÓŽKO 4/8mm
	HUTNENÁ ŠTRKODRVA resp. ZEMINA Z VÝKOPOV
	NASYPANÁ ZEMINA
	PÓVODNÁ ZEMINA
	BETÓN VYSTUŽENÝ
	BETÓN PROSTÝ

- A - STREŠNÝ PIR PANEL hr 150 (190)mm
B - STENOVÝ PIR PANEL hr. 150mm
C - SILIKÓNOVÁ OMIETKA hr. 1,5mm NA XPS 3-6cm (DO 60cm nad terén)
C1 - SILIKÓNOVÁ OMIETKA hr. 1,5mm NA MV 3-6cm (nad 60cm nad terén a 40cm pás v osi zvodu bleskozvodu.)
D - HLINÍKOVÉ VSTUPNÉ DVERE
E - PLASTOVÉ OKNÁ /VSTUPNÉ DVERE
F - ŽĽABY A ZVODY - LAKOPL. PLECH
G - STRIEŠKA NAD VSTUPOM (POLYKARBONÁT / AI PROFILY)

PROJEKTANT:		ZODPOVEDNÝ PROJEKTANT:		D.D.-ARCH s.r.o HENCOVCE 1836 09302 VRANOV NAD TOPLŤOU MOBIL:0918 683 103 drahusdvorjak@gmail.com	
ING. ARCH. D, DVORJAK		ING. ARCH. D, DVORJAK			
OBCENÝ ÚRAD:		KAMENICA NAD CIROCHOU			
INVESTOR:		Športový klub Miko fit-box, Partizánska 830/66, Kamenica nad Cirochou		STUPEŇ	
NÁZOV VÝKRESU:		CENTRUM SLUŽIEB PRE ZLEPŠENIE FYZICKEJ A POHYBOVEJ ZDATNOSTI OBYVATEĽOV		FORMÁT:	
MIESTO STAVBY:		Kamenica nad Cirochou, parcela C-KN č. 712/2, 712/6		DÁTUM:	
OBJEKT		SO 01 - HLAVNÝ OBJEKT		10/2024	
DRUH VÝKRESU:		POHĽAD ZADNÝ (ZÁPADNÝ)		MIERKA:	
				1:50	
				Č.V. 12	