


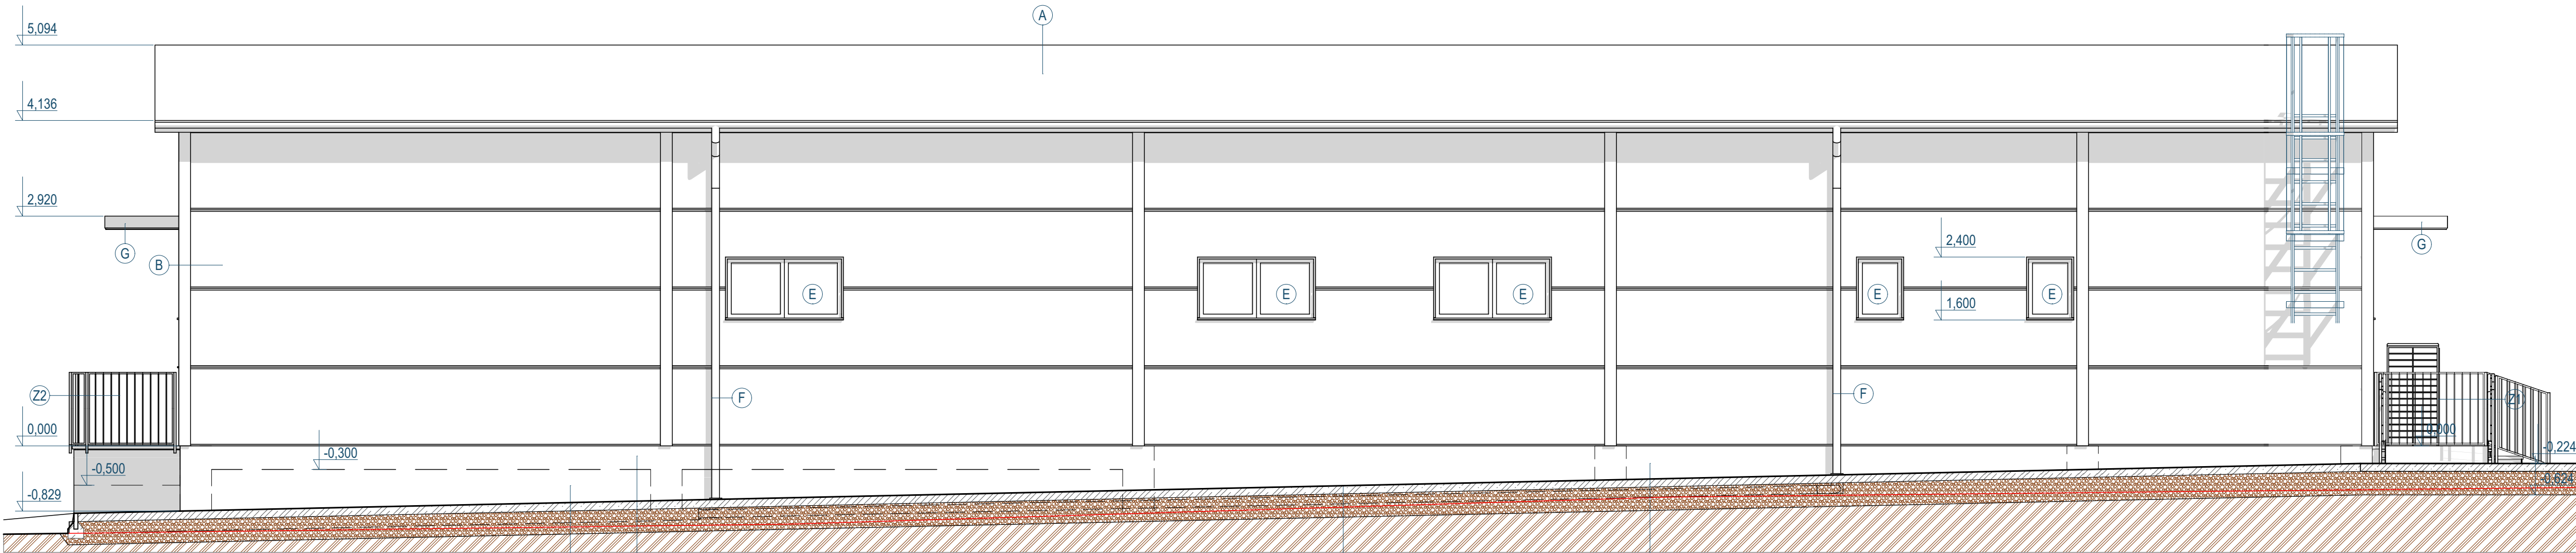

- ŠTRKOVÉ LÓŽKO 0/63mm  
ŠTRKOVÉ LÓŽKO 4/8mm
- HUTNENÁ ŠTRKODRVA resp. ZEMINA Z VÝKOPOV
- NASYPANÁ ZEMINA
- PÓVODNÁ ZEMINA
- BETÓN VYSTUŽENÝ
- BETÓN PROSTÝ

- A - STREŠNÝ PIR PANEL hr 150 (190)mm
- B - STENOVÝ PIR PANEL hr. 150mm
- C - SILIKÓNOVÁ OMIETKA hr. 1,5mm NA XPS 3-6cm (DO 60cm nad terén)
- C1 - SILIKÓNOVÁ OMIETKA hr. 1,5mm NA MV 3-6cm (nad 60cm nad terén a 40cm pás v osi zvodu bleskozvodu.)
- D - HLINÍKOVÉ VSTUPNÉ DVERE
- E - PLASTOVÉ OKNÁ /VSTUPNÉ DVERE
- F - ŽLABY A ZVODY - LAKOPL. PLECH
- G - STRIEŠKA NAD VSTUPOM (POLYKARBONÁT / AI PROFILY)

|                                                                                        |  |                        |  |   |         |
|----------------------------------------------------------------------------------------|--|------------------------|--|---|---------|
| PROJEKTANT:                                                                            |  | ZODPOVEDNÝ PROJEKTANT: |  | <div>D.D.-ARCH s.r.o</div> <div>HENCOVCE 1836</div> <div>09302 VRANOV NAD TOPĽOU</div> <div>MOBIL:0918 683 103</div> <div>drahusdvorjak@gmail.com</div> |         |
| ING. ARCH. D, DVORJAK                                                                  |  | ING. ARCH. D, DVORJAK  |  |   |         |
|                                                                                        |  |                        |  |   |         |
| OBECNÝ ÚRAD: KAMENICA NAD CIROCHOU                                                     |  |                        |  |   |         |
| INVESTOR: Športový klub Miko fit-box, Partizánska 830/66, Kamenica nad Cirochou        |  |                        |  | STUPEŇ   | SPaR    |
| NÁZOV VÝKRESU: CENTRUM SLUŽIEB PRE ZLEPŠENIE FYZICKEJ A POHYBOVEJ ZDATNOSTI OBYVATEĽOV |  |                        |  | FORMÁT:   | 4A4     |
| MIESTO STAVBY: Kamenica nad Cirochou, parcela C-KN č. 712/2, 712/6                     |  |                        |  | DÁTUM:   | 10/2024 |
| OBJEKT SO 01 - HLAVNÝ OBJEKT                                                           |  |                        |  |   |         |
| DRUH VÝKRESU: POHĽAD ĽAVÝ (JUŽNÝ)                                                      |  |                        |  | MIERKA: 1:50   | Č.V. 13 |