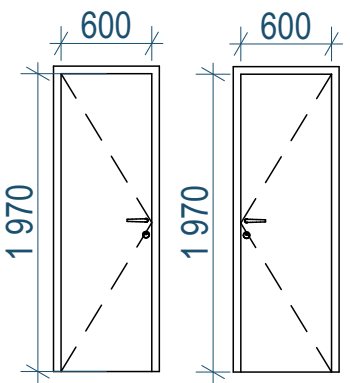
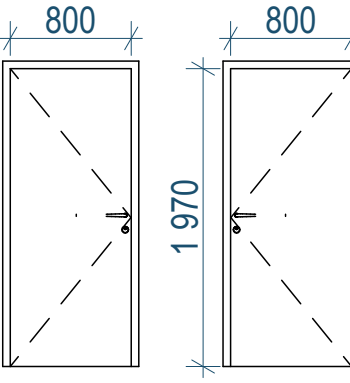
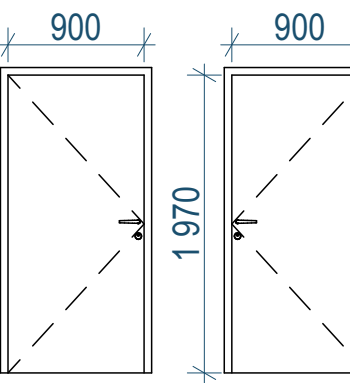
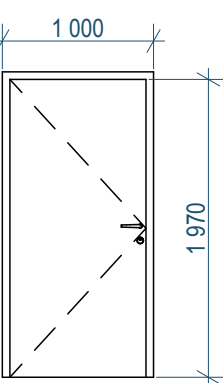
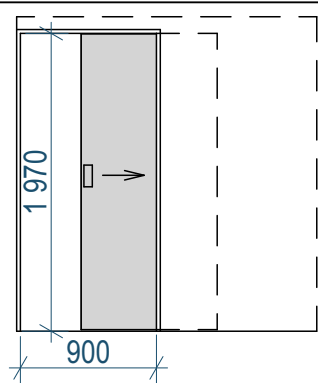
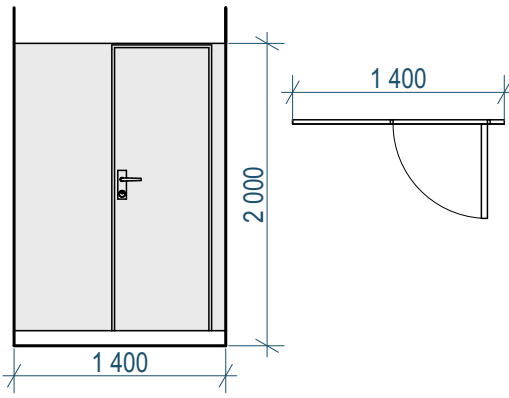
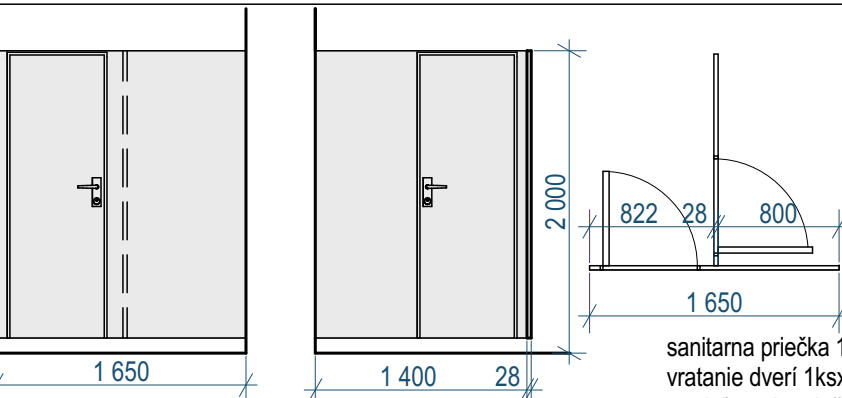
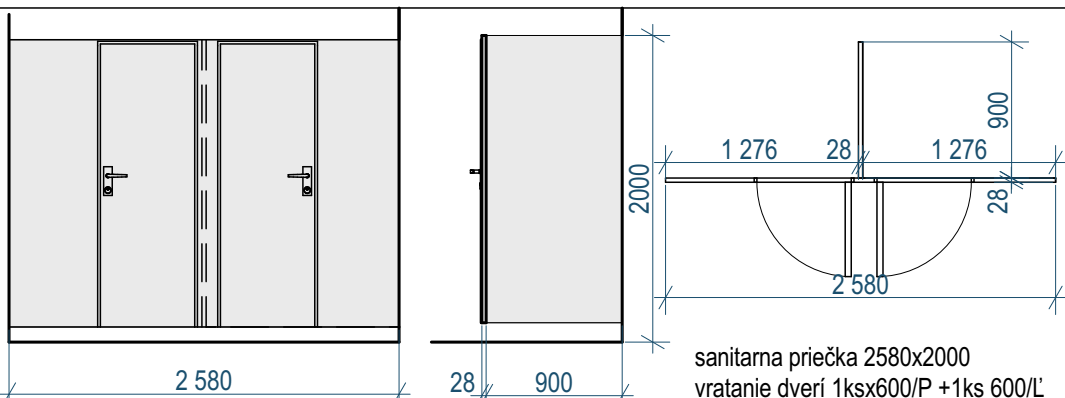


D3	 Interiérové dvere 600/1970/pravé 1ks Interiérové dvere 600/1970/ľavé 2ks Materiál Laminátové Dekor CPL biela Sklo bez skla Zárubňa CPL biela Konštrukcia Odľahčená DTD doska poznámka - finálna hrúbka priečky 3x160mm	1ks/P 2ks/L
D4	 Interiérové dvere 800/1970/pravé 1ks Interiérové dvere 800/1970/ľavé 2ks Materiál Laminátové Dekor CPL biela Sklo bez skla Zárubňa CPL biela Konštrukcia Odľahčená DTD doska poznámka - finálna hrúbka priečky 3x160mm	1ks/P 2ks/L
D5	 Interiérové dvere 900/1970/pravé 3ks Interiérové dvere 900/1970/ľavé 1ks Materiál Laminátové Dekor CPL biela Sklo bez skla Zárubňa CPL biela Konštrukcia Odľahčená DTD doska poznámka - finálna hrúbka priečky 4x160mm	3ks/P 1ks/L
D6	 Interiérové dvere 1000/1970/pravé 1ks Materiál Laminátové Dekor CPL biela Sklo bez skla Zárubňa CPL biela Konštrukcia Odľahčená DTD doska poznámka - finálna hrúbka priečky 4x160mm	1ks/P
D7	 Interiérové dvere do puzdra 900/1970 - posuvné Materiál Laminátové Dekor CPL biela - výber investora Sklo bez skla Kovanie mušľa Zárubňa CPL ,biwla Konštrukcia Odľahčená DTD doska Puzdro do murovanej priečky hr. 15cm vr. prekladu poznámka - finálna hrúbka priečky 1x160mm	2ks

SP 1	 sanitarna priečka 1400x2000 vratanie dverí 1ksx600/P prevedenie CL 28 ALU farba - svetlošedá materiál DTDL dosky hr. 28mm v Al profiloch výška priečky 2m (z toho možičky 10cm)	1KS
SP 2	 sanitarna priečka 1650x2000 vratanie dverí 1ksx600/P predeľovacia priečka 1400x2000 vratanie dverí 1ksx600/L prevedenie CL 28 ALU farba - svetlošedá materiál DTDL dosky hr. 28mm v Al profiloch výška priečky 2m (z toho možičky 10cm)	1KS
SP 3	 sanitarna priečka 2580x2000 vratanie dverí 1ksx600/P +1ks 600/L predeľovacia priečka 900x2000 prevedenie CL 28 ALU farba - svetlošedá materiál DTDL dosky hr. 28mm v Al profiloch výška priečky 2m (z toho možičky 10cm)	1KS

PROJEKTANT:		ZODPOVEDNÝ PROJEKTANT:	D.D.-ARCH s.r.o HENCOVCE 1836 09302 VRANOV NAD TOPL'OU MOBIL.:0918 683 103 drahusdvorjak@gmail.com	
ING. ARCH. D, DVORJAK		ING. ARCH. D, DVORJAK		
OBECNÝ ÚRAD:		KAMENICA NAD CIROCHOU		
INVESTOR: Športový klub Miko fit-box, Partizánska 830/66, Kamenica nad Cirochou			STUPEŇ	SPaR
NÁZOV VÝKRESU: CENTRUM SLUŽIEB PRE ZLEPŠENIE FYZICKEJ A POHYBOVEJ ZDATNOSTI OBYVATEĽOV			FORMÁT:	3A4
MIESTO STAVBY: Kamenica nad Cirochou, parcela C-KN č. 712/2, 712/6			DÁTUM:	10/2024
OBJEKT SO 01 - HLAVNÝ OBJEKT				
DRUH VÝKRESU: STOLÁRSKE VÝROBKY - SANIT. PRIEČKY A INTERIÉROVÉ DVERE			MIERKA: 1:50	Č.V. 15