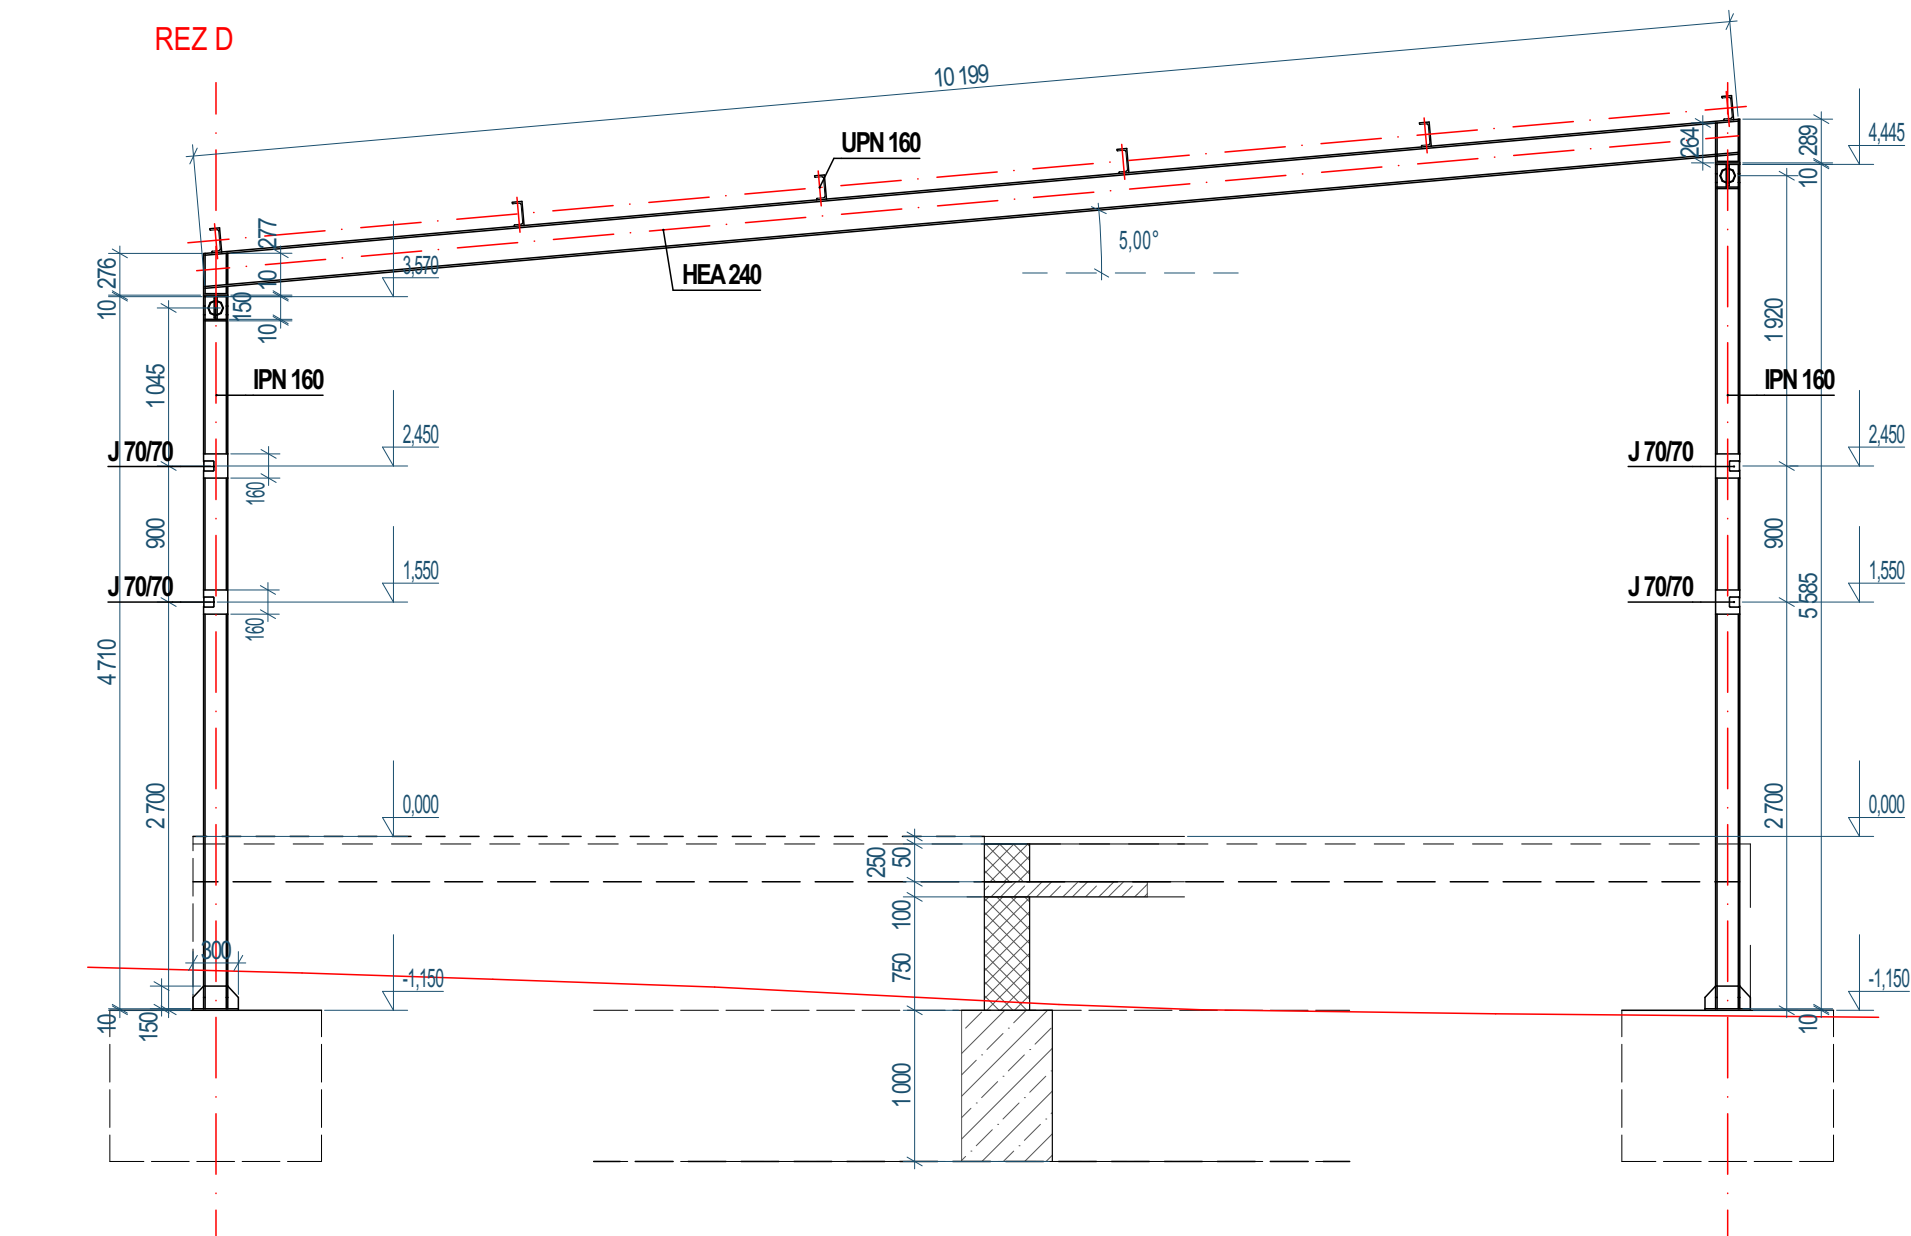
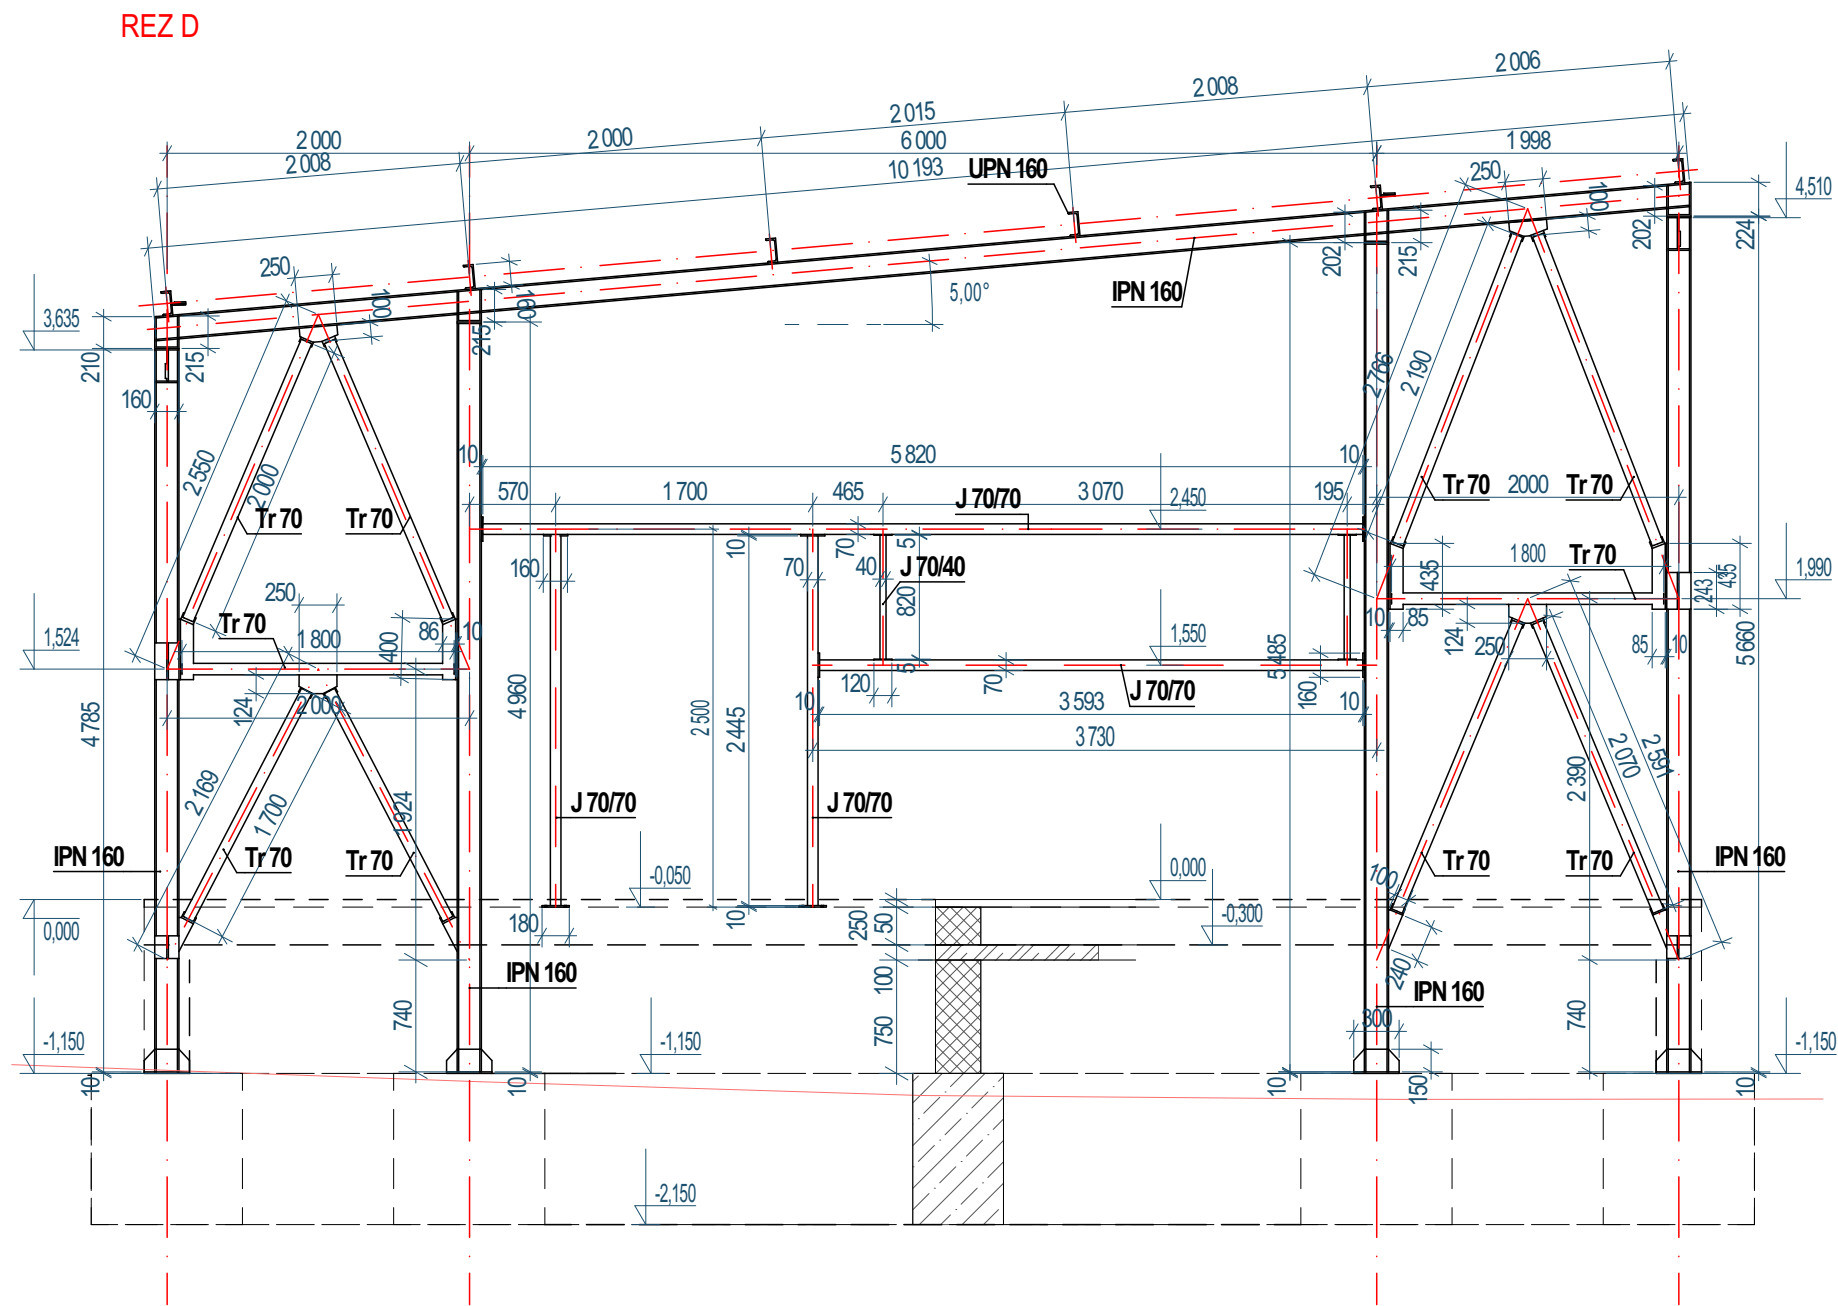
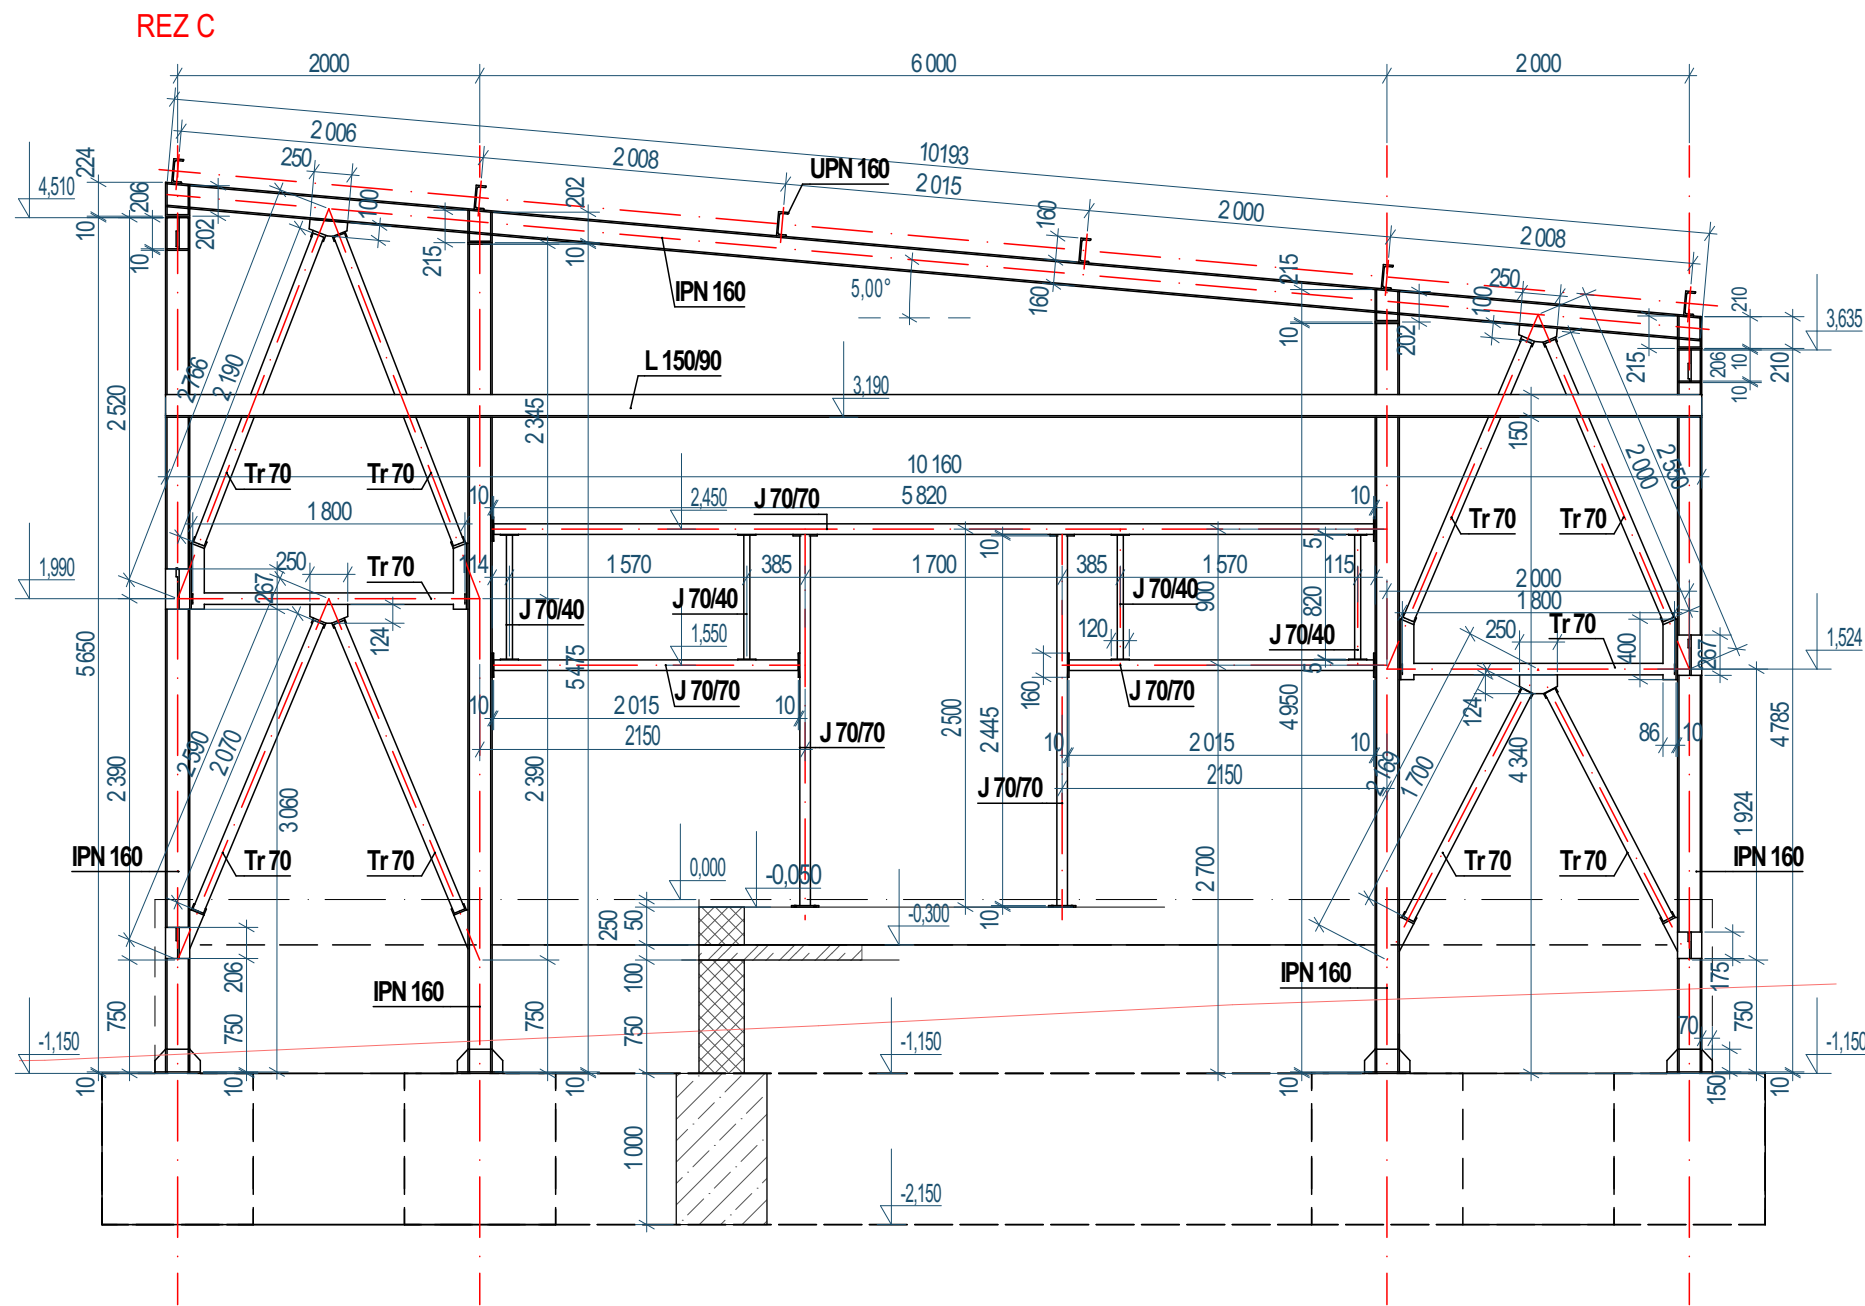


poznámka: povrchová úprava - základný + vrchný syntetický náter
dielenskú dokumentáciu dodá dodávateľ ocelí, konštrukcie
spájanie prvkov si môže dodávateľ stavby optimalizovať

PROJEKTANT:	ZODPOVEDNÝ PROJEKTANT:	D.D.-ARCH s.r.o HENCOVCE 1836 09302 VRANOV NAD TOPLOU MOBIL:0918 683 103 drahusdvorjak@gmail.com	
ING. ARCH. D. DVORJAK	ING. ARCH. D. DVORJAK		
OBCENÝ ÚRAD: KAMENICA NAD CIROCHOU			
INVESTOR:	Športový klub Miko fit-box, Partizánska 830/66, Kamenica nad Cirochou	STUPEŇ	SPaR
NÁZOV VÝKRESU:	CENTRUM SLUŽIEB PRE ZLEPŠENIE FYZICKEJ A POHYBOVEJ ZDATNOSTI OBYVATEĽOV	FORMÁT:	4A4
MIESTO STAVBY:	Kamenica nad Cirochou, parcela C-KN č. 712/2, 712/6	DÁTUM:	10/2024
OBJEKT	SO 01 - HLAVNÝ OBJEKT		
DRUH VÝKRESU:	OCEĽOVÁ KONŠTRUKCIA STIEN C,D,E	MIERKA:	Č.v. 19