


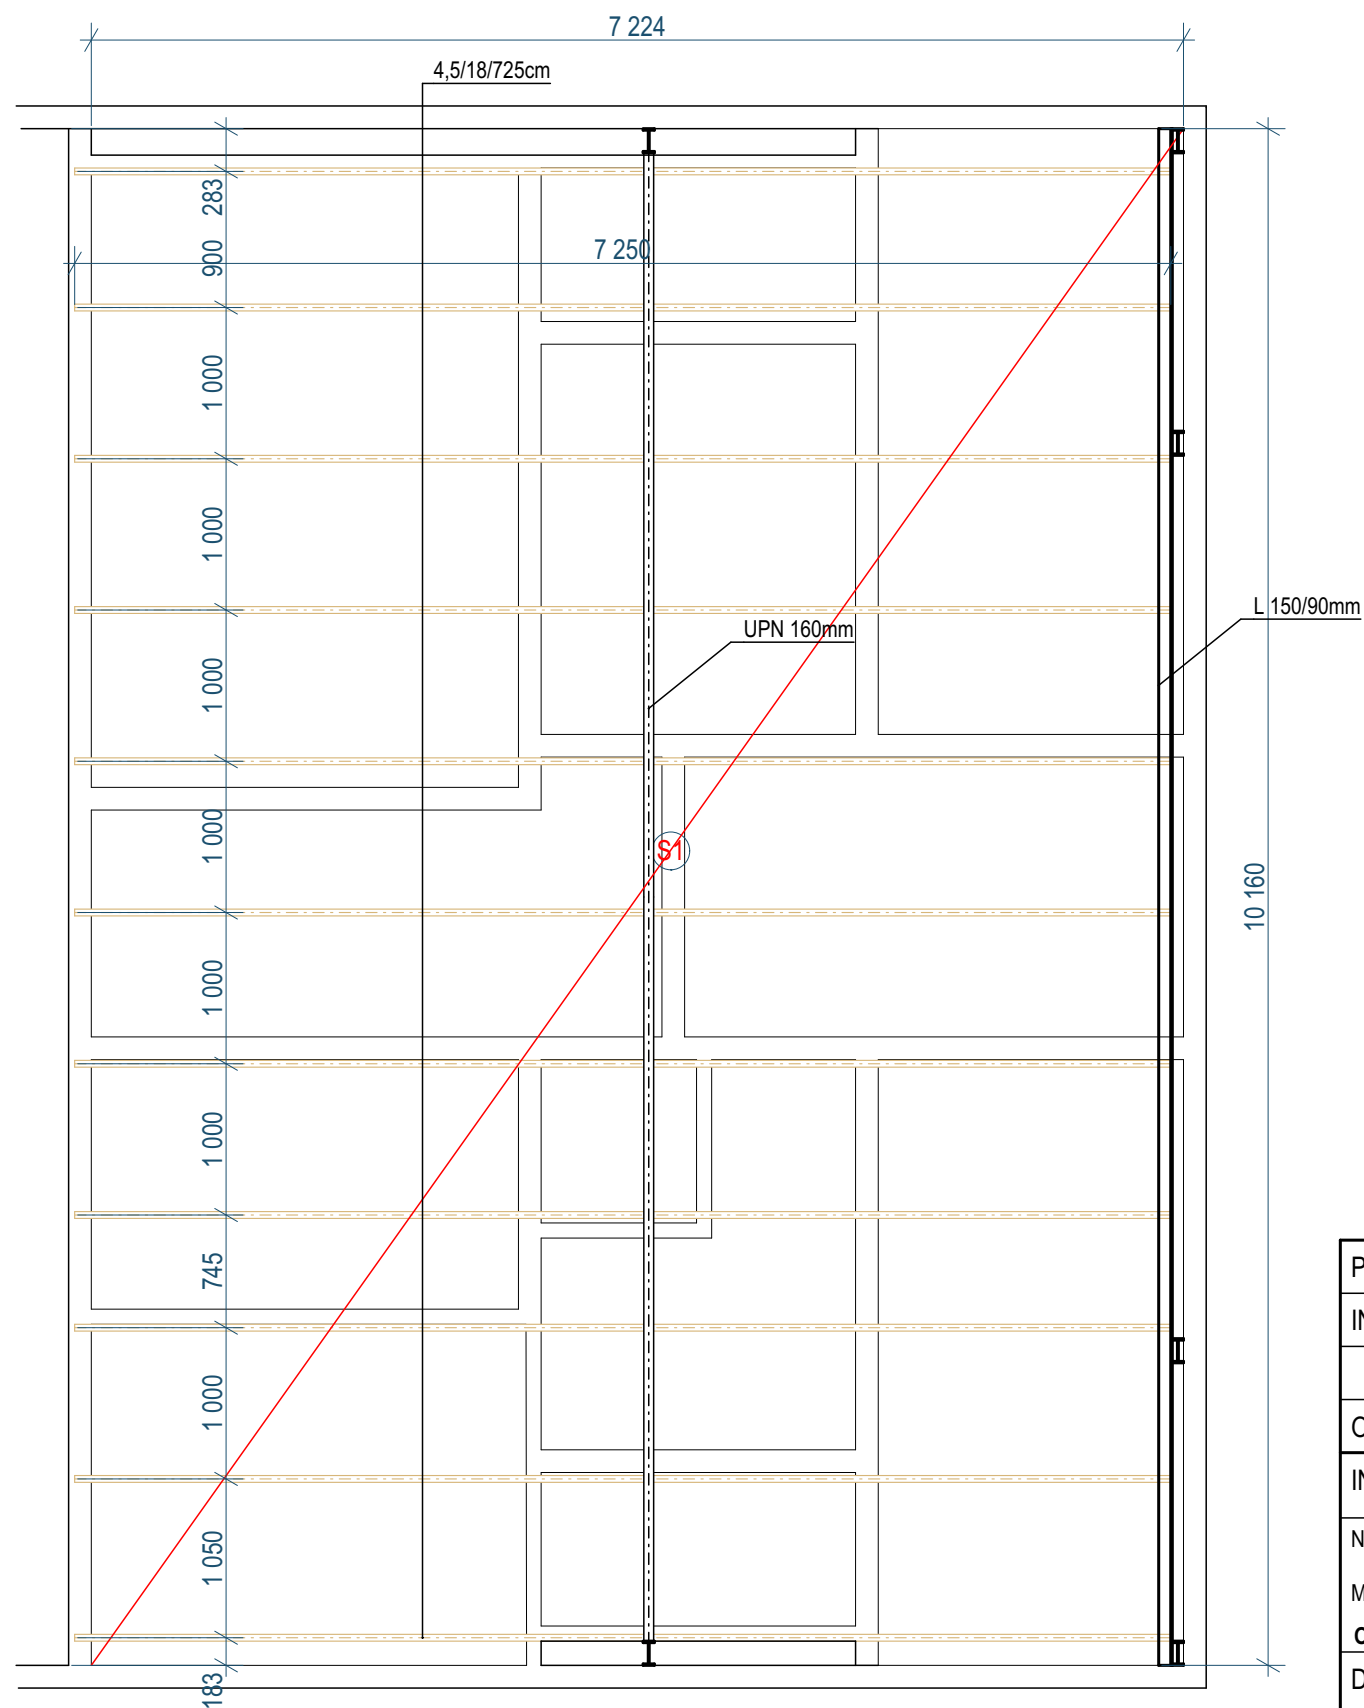

PROJEKTANT:	ZODPOVEDNÝ PROJEKTANT:	D.D.-ARCH s.r.o HENCOVCE 1836 09302 VRANOV NAD TOPLŤOU MOBIL:0918 683 103 drahusdvorjak@gmail.com	
ING. ARCH. D, DVORJAK	ING. ARCH. D, DVORJAK		
OBECNÝ ÚRAD: KAMENICA NAD CIROCHOU		STUPEŇ	SPaR
INVESTOR: Športový klub Miko fit-box, Partizánska 830/66, Kamenica nad Cirochou		FORMÁT:	2A4
NÁZOV VÝKRESU: CENTRUM SLUŽIEB PRE ZLEPŠENIE FYZICKEJ A POHYBOVEJ ZDATNOSTI OBYVATEĽOV		DÁTUM:	10/2024
MIESTO STAVBY: Kamenica nad Cirochou, parcela C-KN č. 712/2, 712/6		MIERKA:	Č.V. 3
OBJEKT SO 01 - HLAVNÝ OBJEKT		1:50	
DRUH VÝKRESU: ZNÍŽENÝ STROP NAD ZÁZEMÍM			