


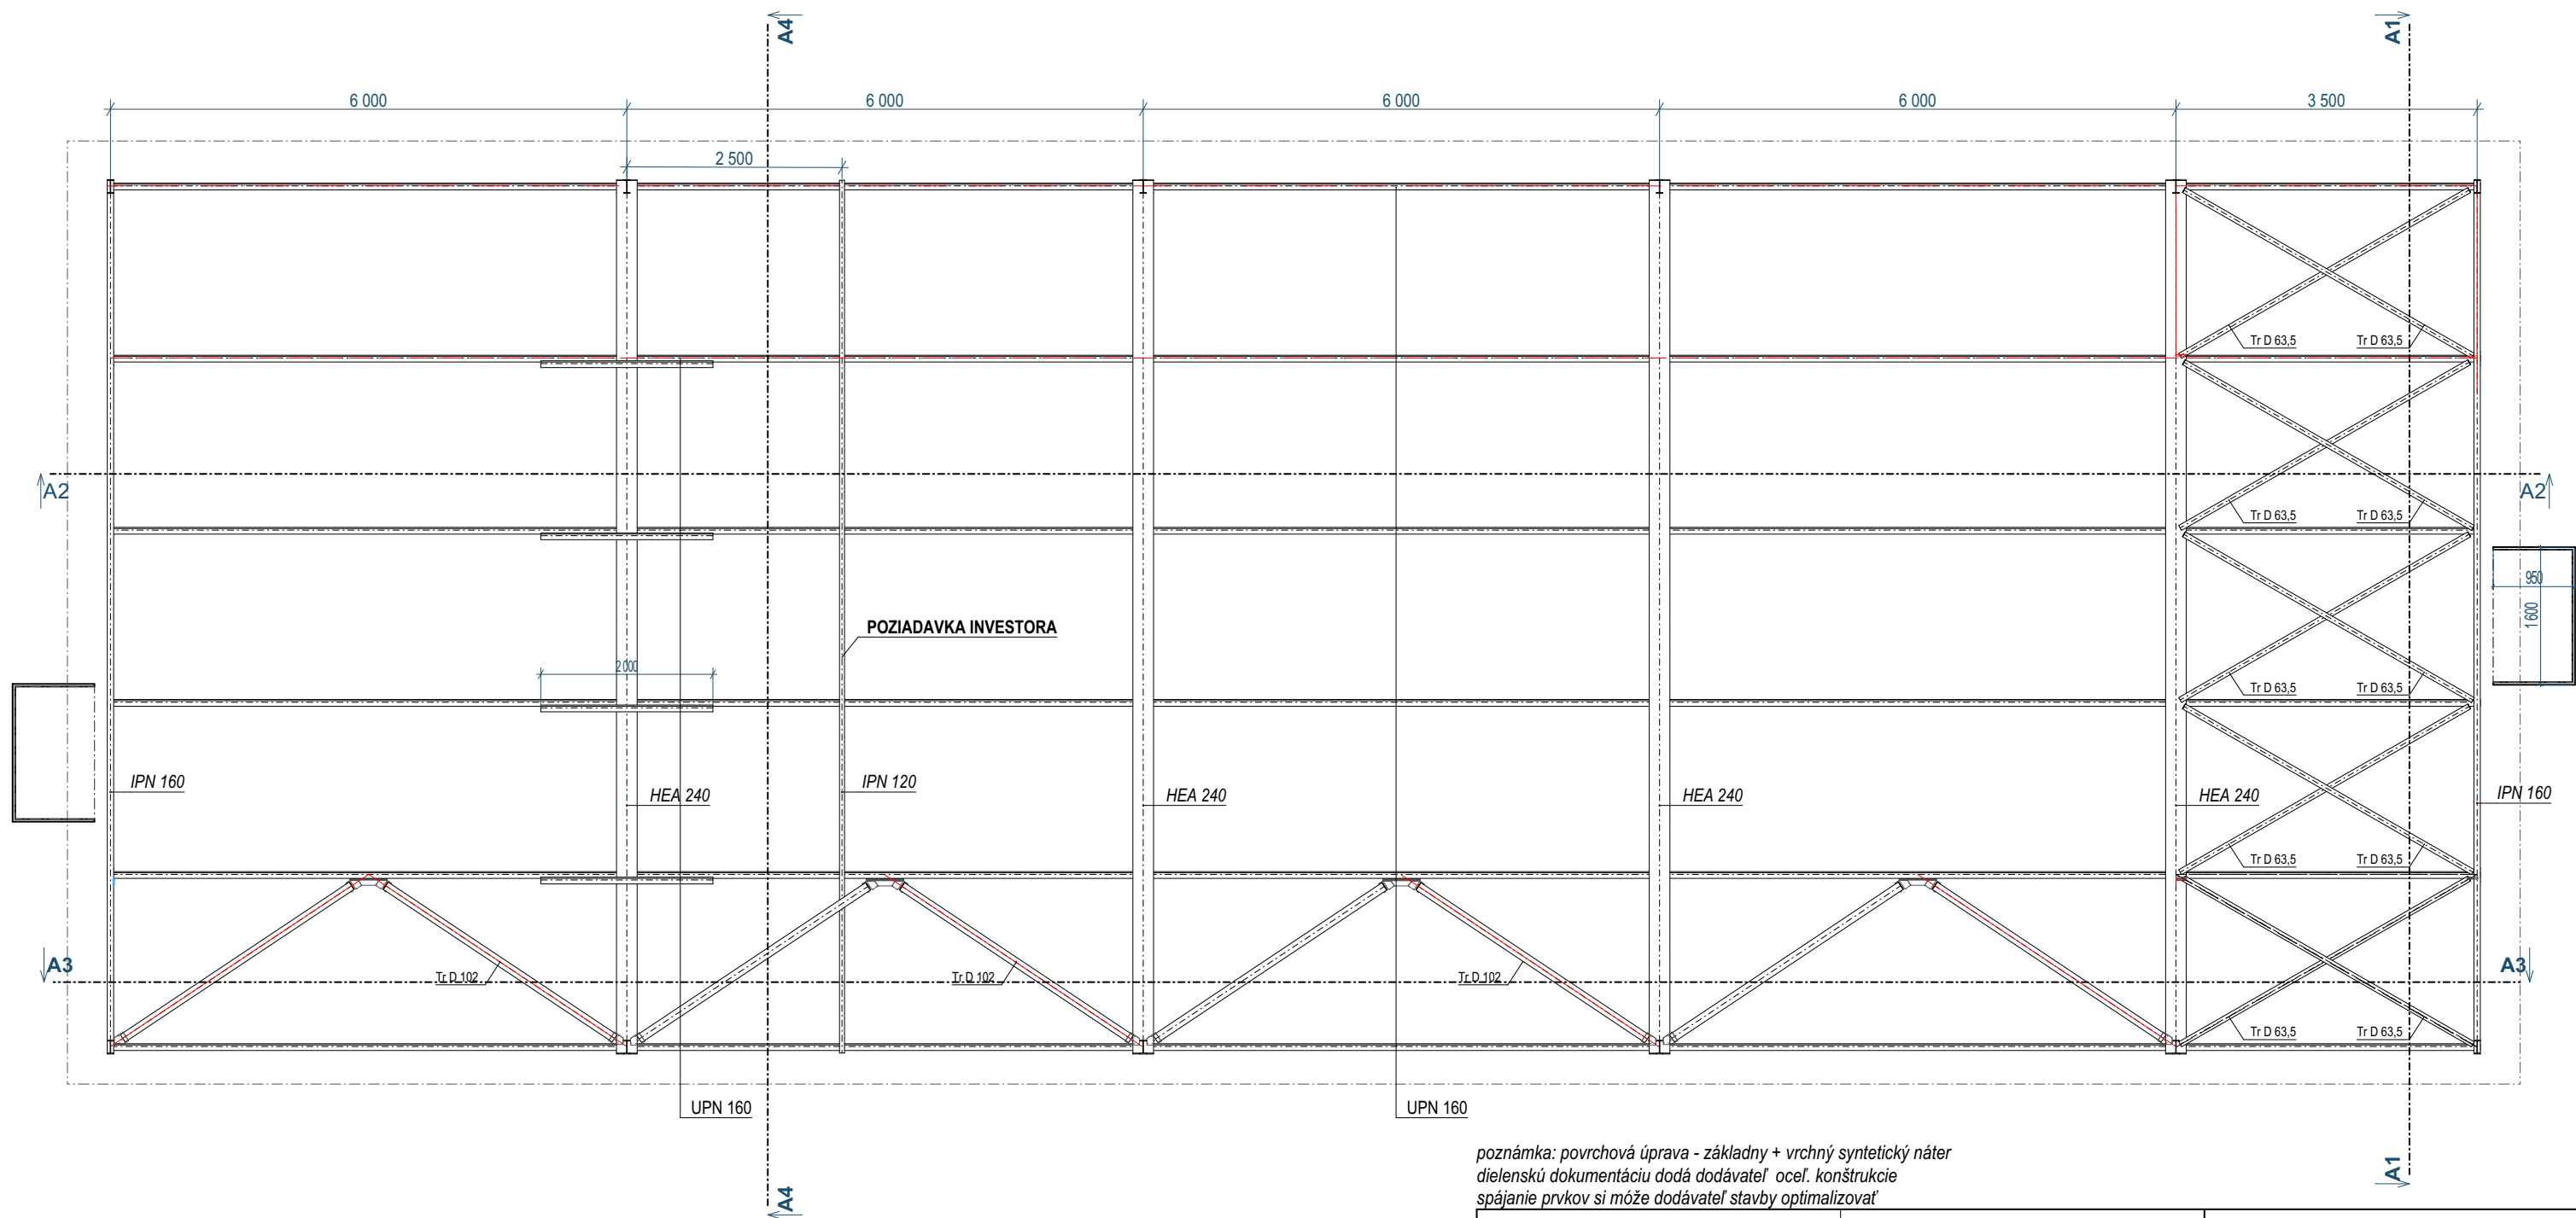

poznámka: povrchová úprava - základný + vrchný syntetický náter
dielenskú dokumentáciu dodá dodávateľ ocel. konštrukcie
spájanie prvkov si môže dodávateľ stavby optimalizovať

PROJEKTANT:	ZODPOVEDNÝ PROJEKTANT:	D.D.-ARCH s.r.o HENCOVCE 1836 09302 VRANOV NAD TOPLŔOU MOBIL:0918 683 103 drahusdvorjak@gmail.com	
ING. ARCH. D, DVORJAK	ING. ARCH. D, DVORJAK		
OBECNÝ ÚRAD: KAMENICA NAD CIROCHOU			
INVESTOR: Športový klub Miko fit-box, Partizánska 830/66, Kamenica nad Cirochou		STUPEŇ	SPaR
NÁZOV VÝKRESU: CENTRUM SLUŽIEB PRE ZLEPŠENIE FYZICKEJ A POHYBOVEJ ZDATNOSTI OBYVATEĽOV		FORMÁT:	2A4
MIESTO STAVBY: Kamenica nad Cirochou, parcela C-KN č. 712/2, 712/6		DÁTUM:	10/2024
OBJEKT SO 01 - HLAVNÝ OBJEKT			
DRUH VÝKRESU: OCEĽOVÝ KROV		MIERKA: 1:75	Č.v. 4