
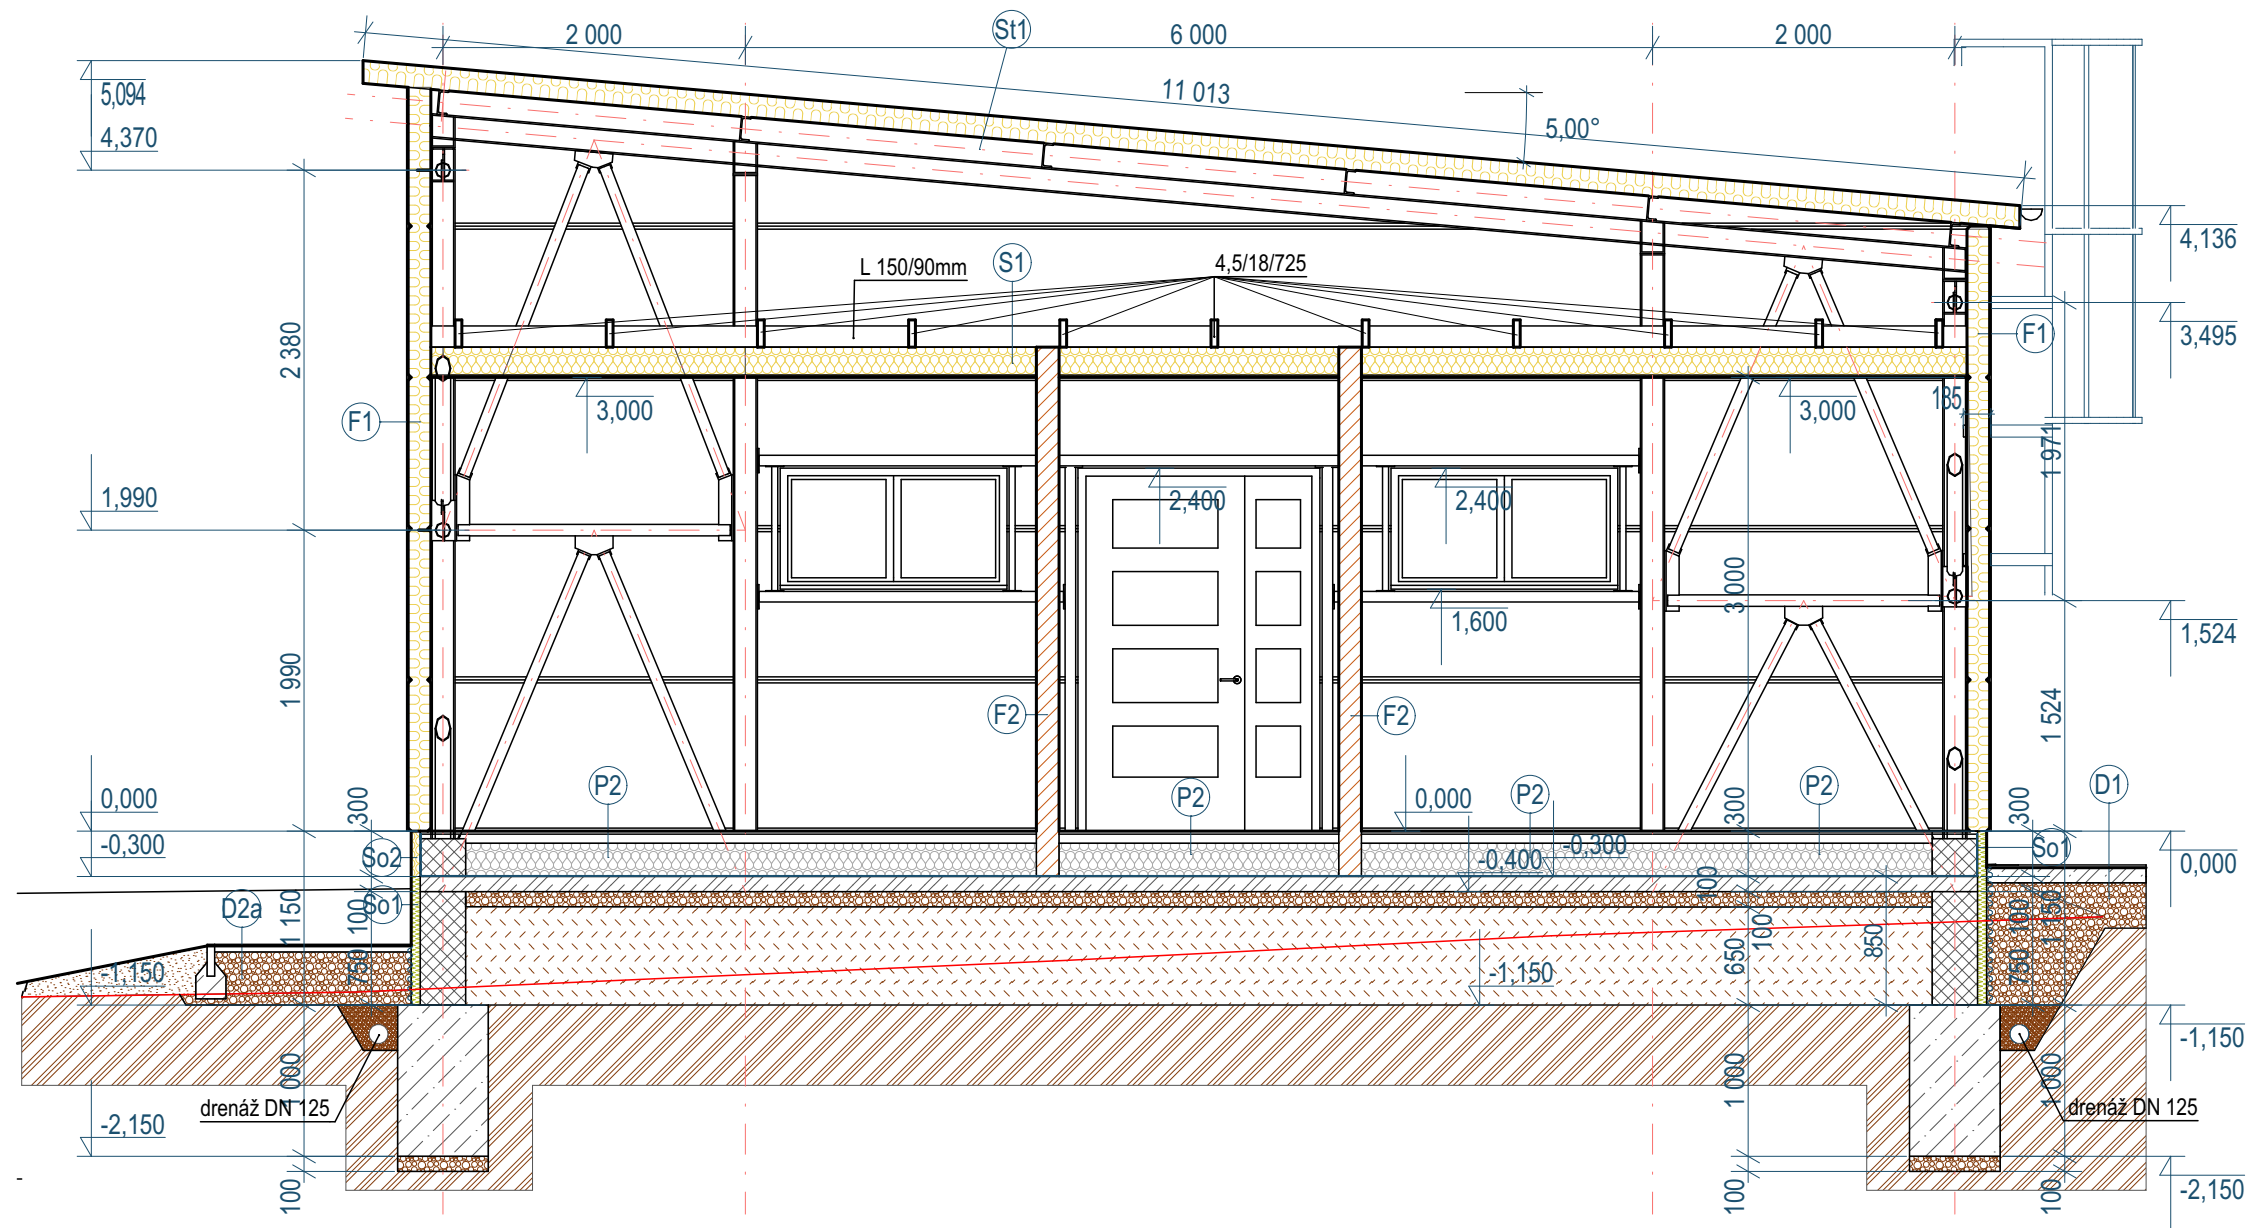


- MIN. VLNA (zatepl. stropu zázemia) - hr. 180mm
- XPS (zatepl. sokla) - hr. 30mm a 50mm
- EPS 150 (ZATEPL. PODLAHY) hr. 220mm (12+10)
- STENOVÝ SENDVIČOVÝ PANEL -PIR hr. 150mm
- TEHLOVÉ MURIVO hr. 200mm
- POROBETÓNOVÉ MURIVO hr.150mm
- POROBETÓNOVÉ MURIVO hr. 100mm
- BETÓN VYSTUŽENÝ
- BETÓN PROSTÝ
- ŠTRKOVÉ LÓŽKO 0/63mm
- ŠTRKOVÉ LÓŽKO 16/32mm
- HUTNENÁ ŠTRKODRVA resp. ZEMINA Z VÝKOPOV
- NASYPANÁ ZEMINA
- PÓVODNÁ ZEMINA

HYDROIZOLÁCIA

NOPOVÁ FÓLIA

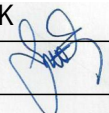

PROJEKTANT:		ZODPOVEDNÝ PROJEKTANT:		D.D.-ARCH s.r.o HENCOVCE 1836 09302 VRANOV NAD TOPLŤOU MOBIL:0918 683 103 drahusdvorjak@gmail.com	
ING. ARCH. D, DVORJAK		ING. ARCH. D, DVORJAK			
					
OBECNÝ ÚRAD:		KAMENICA NAD CIROCHOU			
INVESTOR:		Športový klub Miko fit-box, Partizánska 830/66, Kamenica nad Cirochou			
NÁZOV VÝKRESU:		CENTRUM SLUŽIEB PRE ZLEPŠENIE FYZICKEJ A POHYBOVEJ ZDATNOSTI OBYVATEĽOV			
MIESTO STAVBY:		Kamenica nad Cirochou, parcela C-KN č. 712/2, 712/6			
OBJEKT		SO 01 - HLAVNÝ OBJEKT			
DRUH VÝKRESU:		REZ A1			
		STUPEŇ		SPaR	
		FORMÁT:		2A4	
		DÁTUM:		10/2024	
		MIERKA:		Č.v. 6	
		1:50			