MIN. VLNA (zatepl. stropu zázemia) - hr. 180mm

XPS (zatepl. sokla) - hr. 30mm a 50mm

EPS 150 (ZATEPL. PODLAHY) hr. 220mm (12+10)

STENOVÝ SENDVIČOVÝ PANEL -PIR hr. 150mm

TEHLOVÉ MURIVO hr. 200mm

POROBETÓNOVÉ MURIVO hr.150mm

POROBETÓNOVÉ MURIVO hr. 100mm

BETÓN VYSTUŽENÝ

BETÓN PROSTÝ

ŠTRKOVÉ LÓŽKO 0/63mm

ŠTRKOVÉ LÓŽKO 16/32mm

HUTNENÁ ŠTRKODRVA resp. ZEMINA Z VÝKOPOV

NASYPANÁ ZEMINA

PÓVODNÁ ZEMINA

HYDROIZOLÁCIA

NOPOVÁ FÓLIA

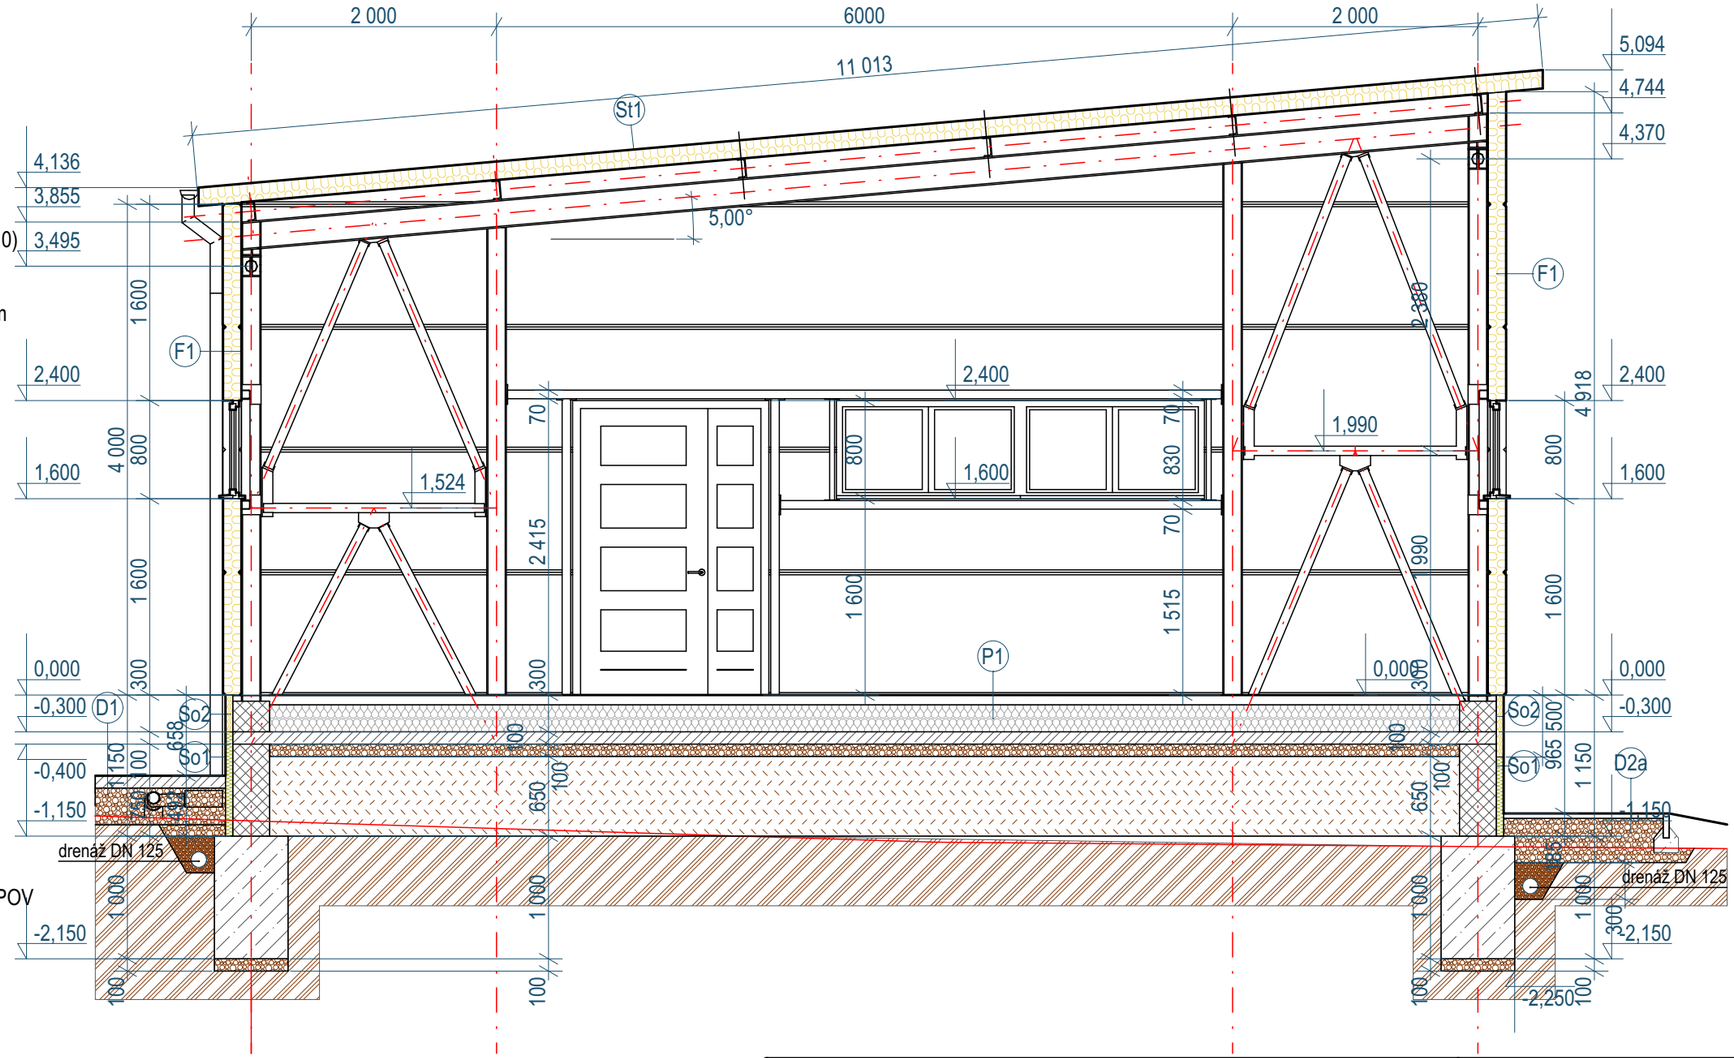

PROJEKTANT:	ZODPOVEDNÝ PROJEKTANT:	**D.D.-ARCH s.r.o** **HENCOVCE 1836** **09302 VRANOV NAD TOPĽOU** **MOBIL:0918 683 103** **drahusdvorjak@gmail.com**
ING. ARCH. D, DVORJAK	ING. ARCH. D, DVORJAK	
OBECNÝ ÚRAD: **KAMENICA NAD CIROCHOU**		
INVESTOR: Športový klub Miko fit-box, Partizánska 830/66, Kamenica nad Cirochou		STUPEŇ: **SPaR**
NÁZOV VÝKRESU: **CENTRUM SLUŽIEB PRE ZLEPŠENIE FYZICKEJ A POHYBOVEJ ZDATNOSTI OBYVATEĽOV**		FORMÁT: **2A4**
MIESTO STAVBY: Kamenica nad Cirochou, parcela C-KN č. 712/2, 712/6		DÁTUM: **10/2024**
OBJEKT **SO 01 - HLAVNÝ OBJEKT**		
DRUH VÝKRESU: **REZ A4**		MIERKA: **1:50** Č.V. **9**

420/297