
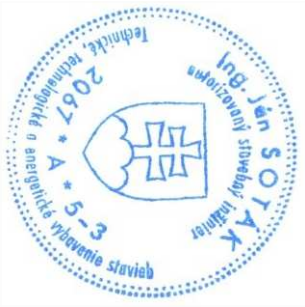


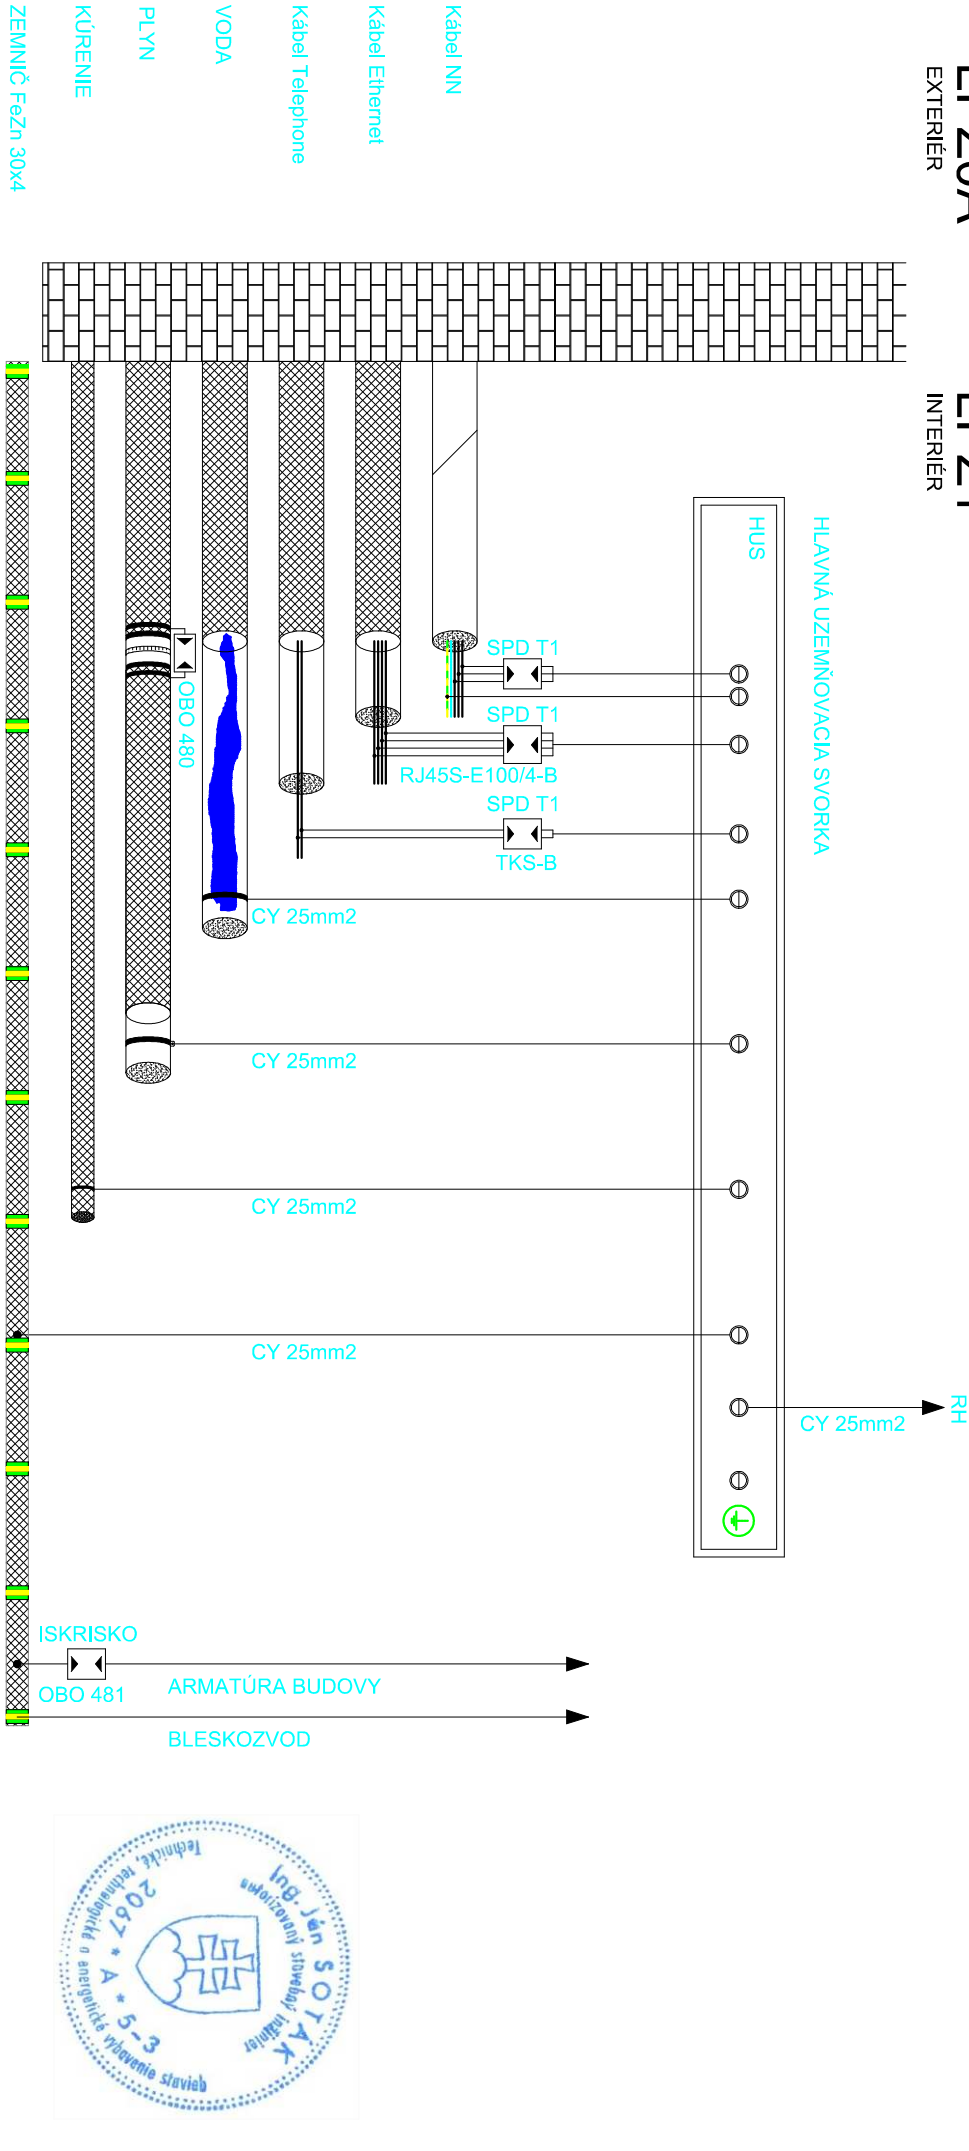

POZNÁMKA: KONKRÉTNY TYP VÝROBKUPOUŽITÉHO V PD JE MOŽNÉ NAHRADIŤ ZA JEHO EKVIVALENT

Vyracoval		Zodp. projektant	
Ing. JÁN SOTÁK		Ing. JÁN SOTÁK	
Miesto stavby : k.u. Kamenica nad Cirochou		Podpis  Ing. JÁN SOTÁK HLINNÉ 283 094, 35 HLINNÉ 0907 020 591	
Investor : Športový klub MIKO FIT-BOX, Partizánska 830/66, Kamenica nad Cirochou			
Stavba : Centrum služieb pre zlepšenie fyzickej a pohybovej zdatnosti obyvateľov			
Objekt : SO 01 – Hlavný objekt – diel elektroinštalácia a bleskozvod			
Obsah : Hlavná uzemňovacia svorka HUS			
Formát : A4	Dátum : 11./2024	Mierka : -	Č. výkr. : 03