



POHĽAD NA STENY

STENA St3

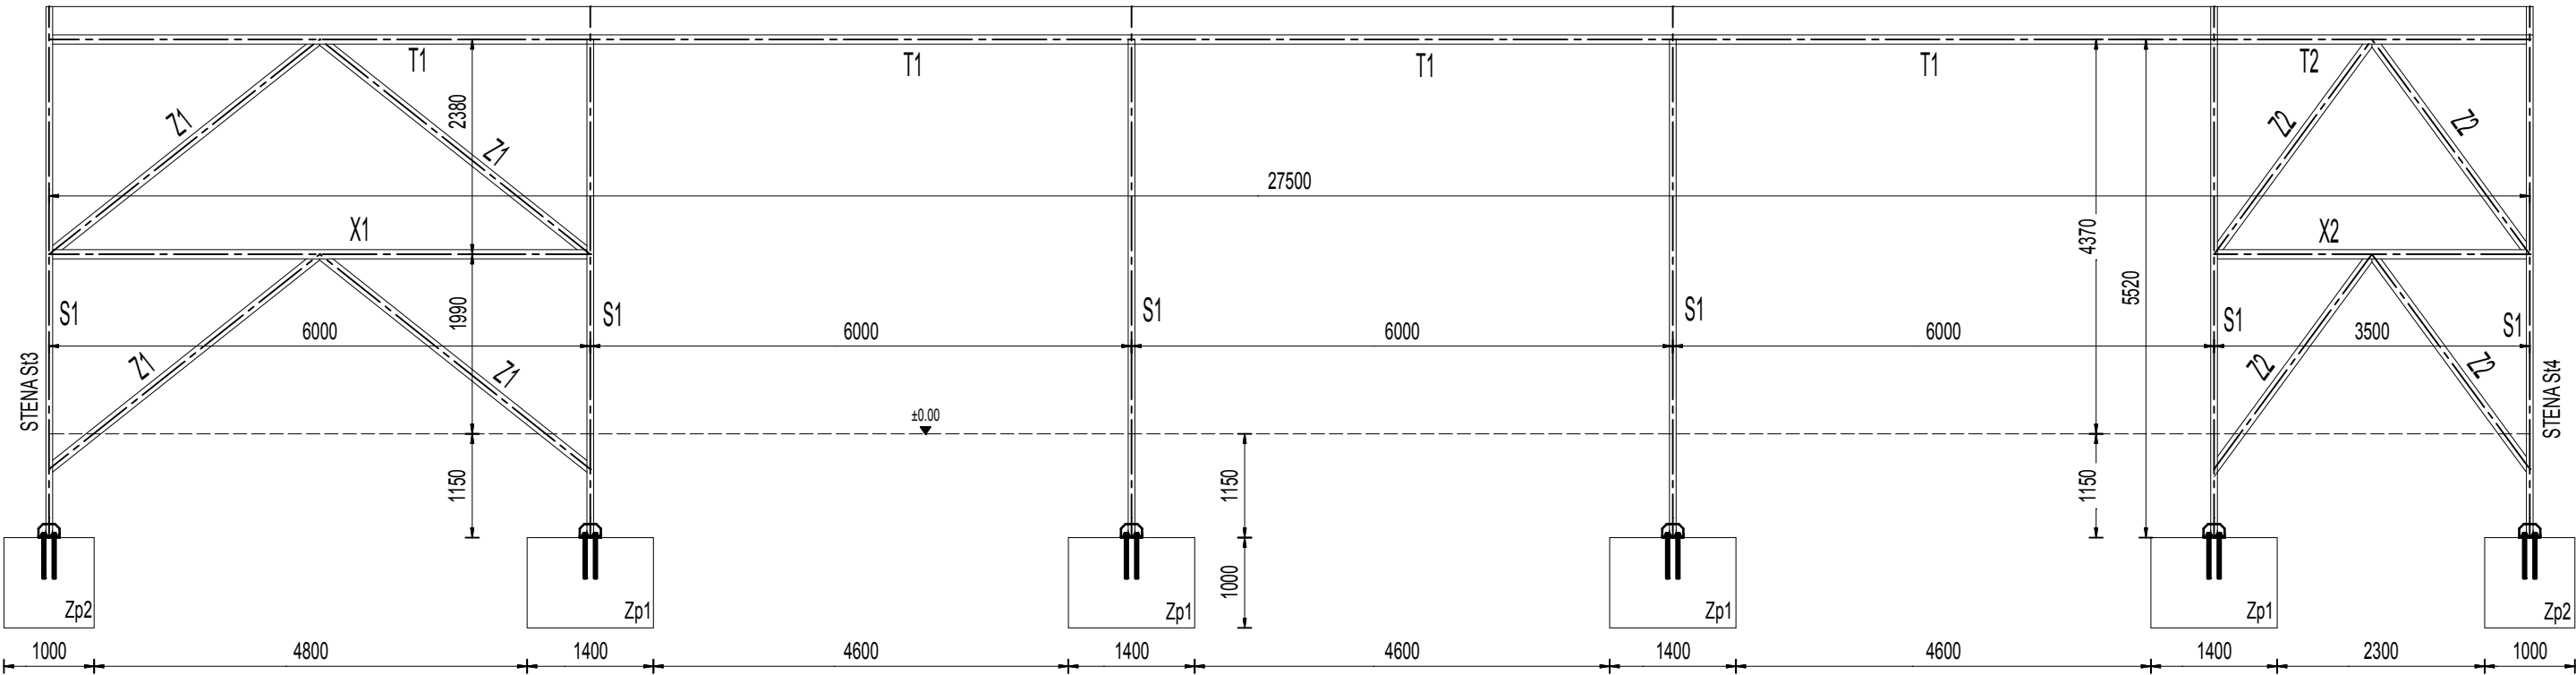

STENA St1

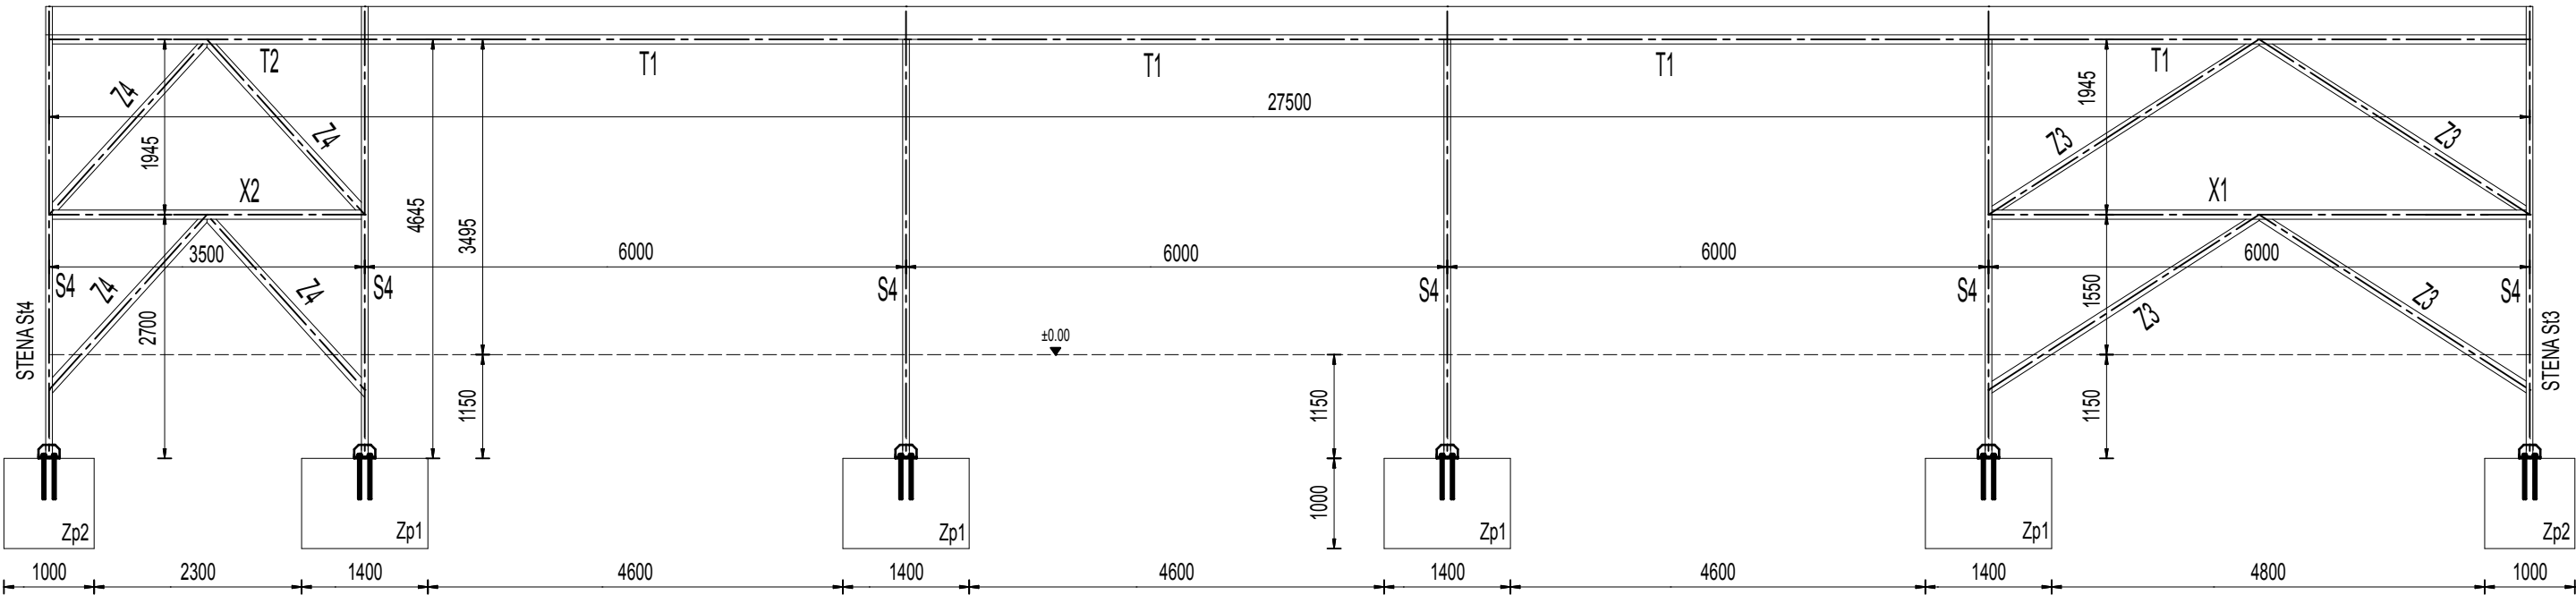

VÝKRES NIE JE SPRACOVANÝ NA DIELENSKEJ ÚROVNI

OCEĽ: S235

VÝPIS OCELE JE V PRÍLOHE

VÝPIS OCEĽE JE V PRÍLOHE		INŽINIERSKY ATELIER, s.r.o Na vršku 2417/38 Vranov n/T. Ing. Ján BIDLENČÍK Autorizovaný stavebný inžinier	
ZODP.PROJEKTANT: Ing.Ján BIDLENČÍK		CENTRUM SLUŽIEB PRE ZLEPŠENIE FYZICKEJ a POHYBOVEJ ZDATNOSTI OBYVATEĽOV STAVEBNÝ OBJEKT: SO-01 HLAVNÝ OBJEKT	PROJEKT č.: 19/24
VYPRACOVAL: Ing.Ján BIDLENČÍK			VÝKRES č.: 4
AUTOR PROJEKTU: Ing.arch. D. DVORJAK			DÁTUM : 12/2024
MIERKA: M=1:75	OBSAH: OBJEDNÁVATEĽ:		VÝKRES SKLADBY, pohľady 1 Športový klub Miko fit-box, Kamenica n/C.