


REZ A-A

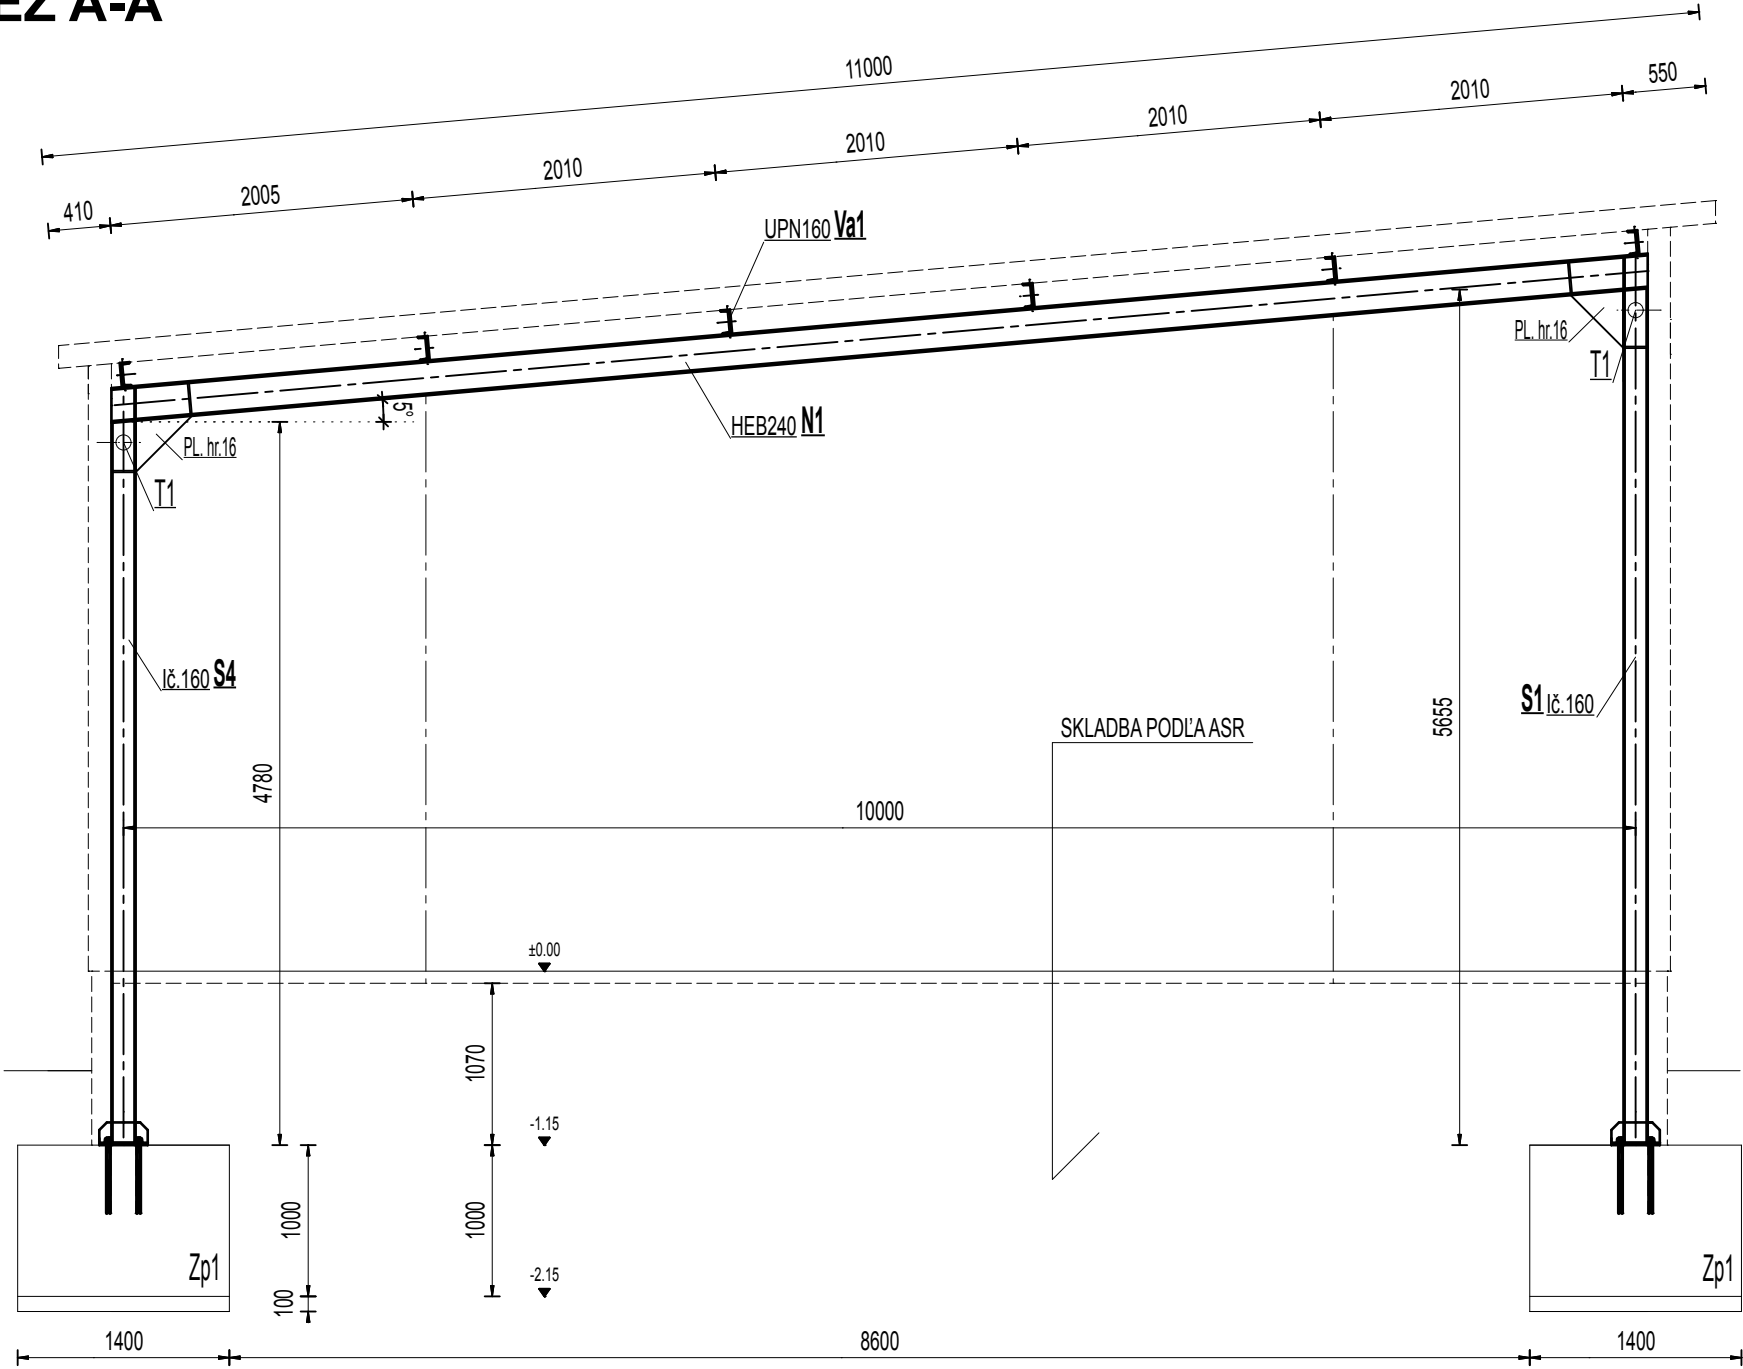

VÝKRES NIE JE SPRACOVANÝ NA DIELENSKEJ ÚROVNI

**OCEĽ: S235**

VÝPIS OCELE JE V PRÍLOHE

INŽINIERSKY ATELIÉR, s.r.o  
Na vršku 2417/38 Vranov n/T.  
Ing. Ján BIDLENČIK  
Autorizovaný stavebný inžinier

|                                         |   |                                                                    |
|-----------------------------------------|---|--------------------------------------------------------------------|
| ZODP.PROJEKTANT:<br>Ing.Ján BIDLENČIK   | CENTRUM SLUŽIEB PRE ZLEPŠENIE<br>FYZICKEJ a POHYBOVEJ ZDATNOSTI<br>OBYVATEĽOV<br>STAVEBNÝ OBJEKT: SO-01 HLAVNÝ OBJEKT | PROJEKT č.:<br>19/24                                               |
| VYPRACOVAL:<br>Ing.Ján BIDLENČIK        |   | VÝKRES č.:<br>3                                                    |
| AUTOR PROJEKTU:<br>Ing.arch. D. DVORJAK |   | DÁTUM :<br>12/2024                                                 |
| MIERKA:<br>M=1:50                       | OBSAH:<br>OBJEDNÁVATEĽ:                                                                                               | VÝKRES SKLADBY, rez A<br>Športový klub Miko fit-box, Kamenica n/C. |