



POHLÁD NA STENY

STENA St3
Sekundárna konštrukcia

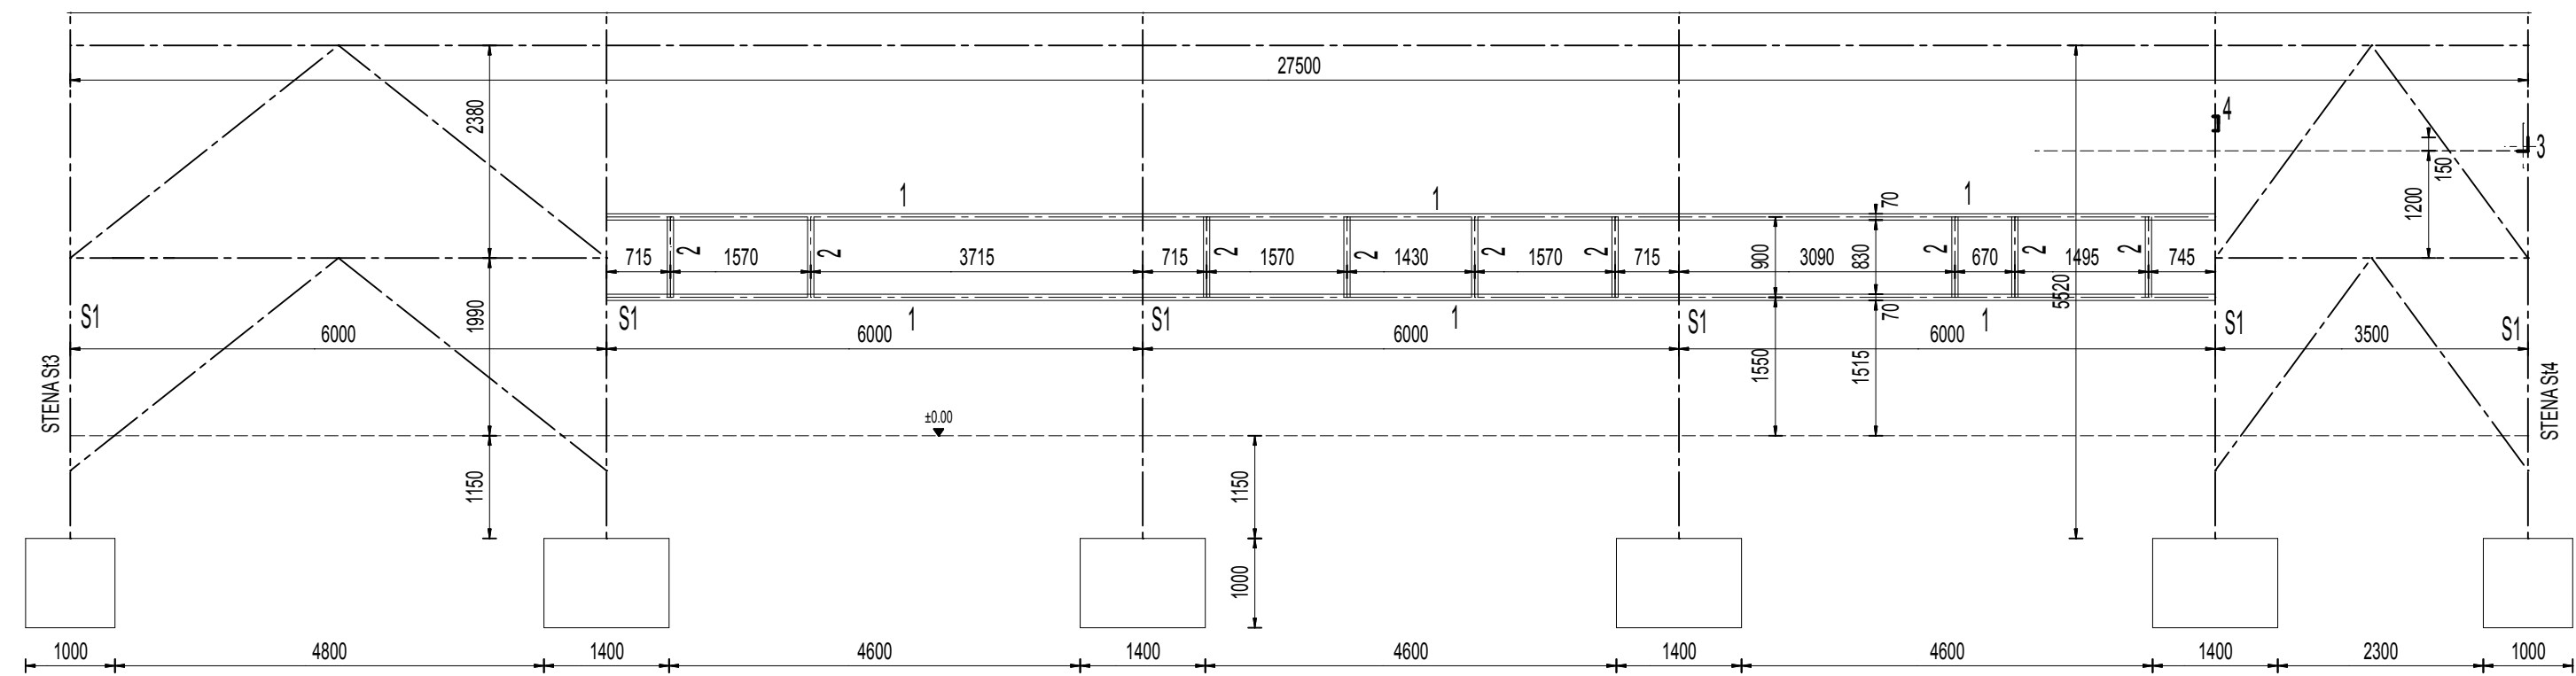

STENA St1
Sekundárna konštrukcia

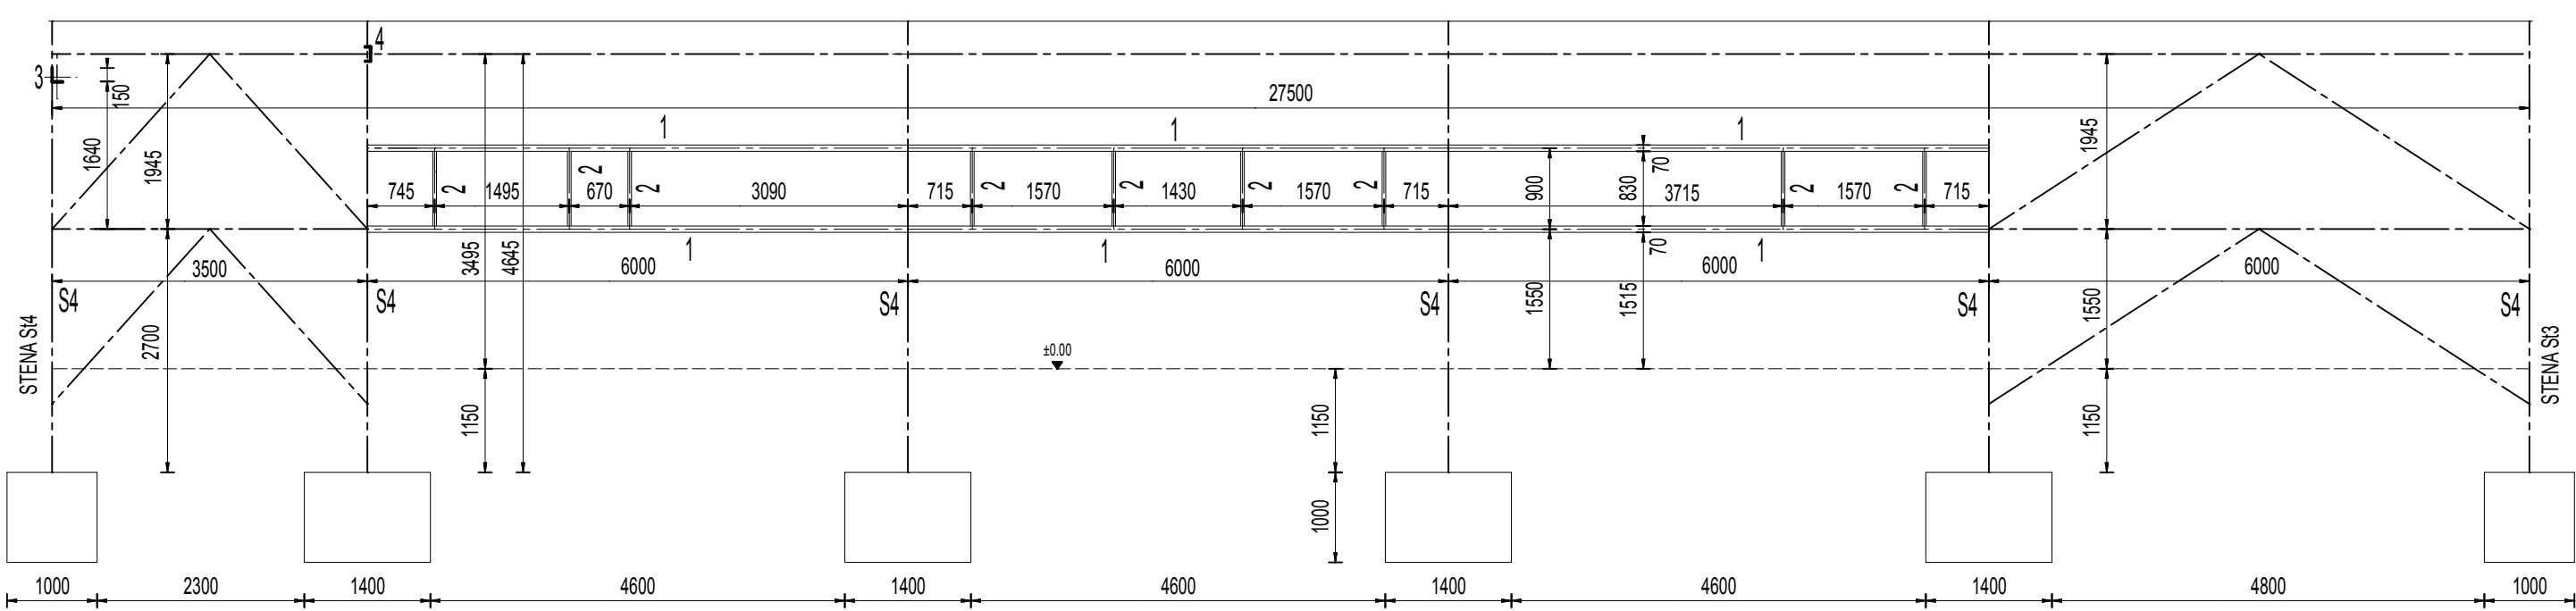

VÝKRES NIE JE SPRACOVANÝ NA DIELENSKEJ ÚROVNI

OCEL: S235
VÝPIS OCELE JE V PRÍLOHE

OCIEL: S235

VÝPIS OCELE JE V PRÍLOHE

INŽINIERSKY ATELIER, s.r.o
Na vršku 2417/38 Vranov n/T.
Ing. Ján BIDLENČIK
Autorizovaný stavebný inžinier

ZODP.PROJEKTANT: Ing.Ján BIDLENČIK		CENTRUM SLUŽIEB PRE ZLEPŠENIE FYZICKEJ a POHYBOVEJ ZDATNOSTI OBYVATEĽOV STAVEBNÝ OBJEKT: SO-01 HLAVNÝ OBJEKT	PROJEKT č.: 19/24
VYPRACOVAL: Ing.Ján BIDLENČIK			VÝKRES č.: 6
AUTOR PROJEKTU: Ing.arch. D. DVORJAK			DÁTUM : 12/2024
MIERKA: M=1:75	OBSAH: OBJEDNÁVATEĽ:		VÝKRES SKLADBY, pohľady 1 - sekundárna konštrukcia Športový klub Miko fit-box, Kamenica n/C.