


VÝKRES SKLADBY, strecha - krov

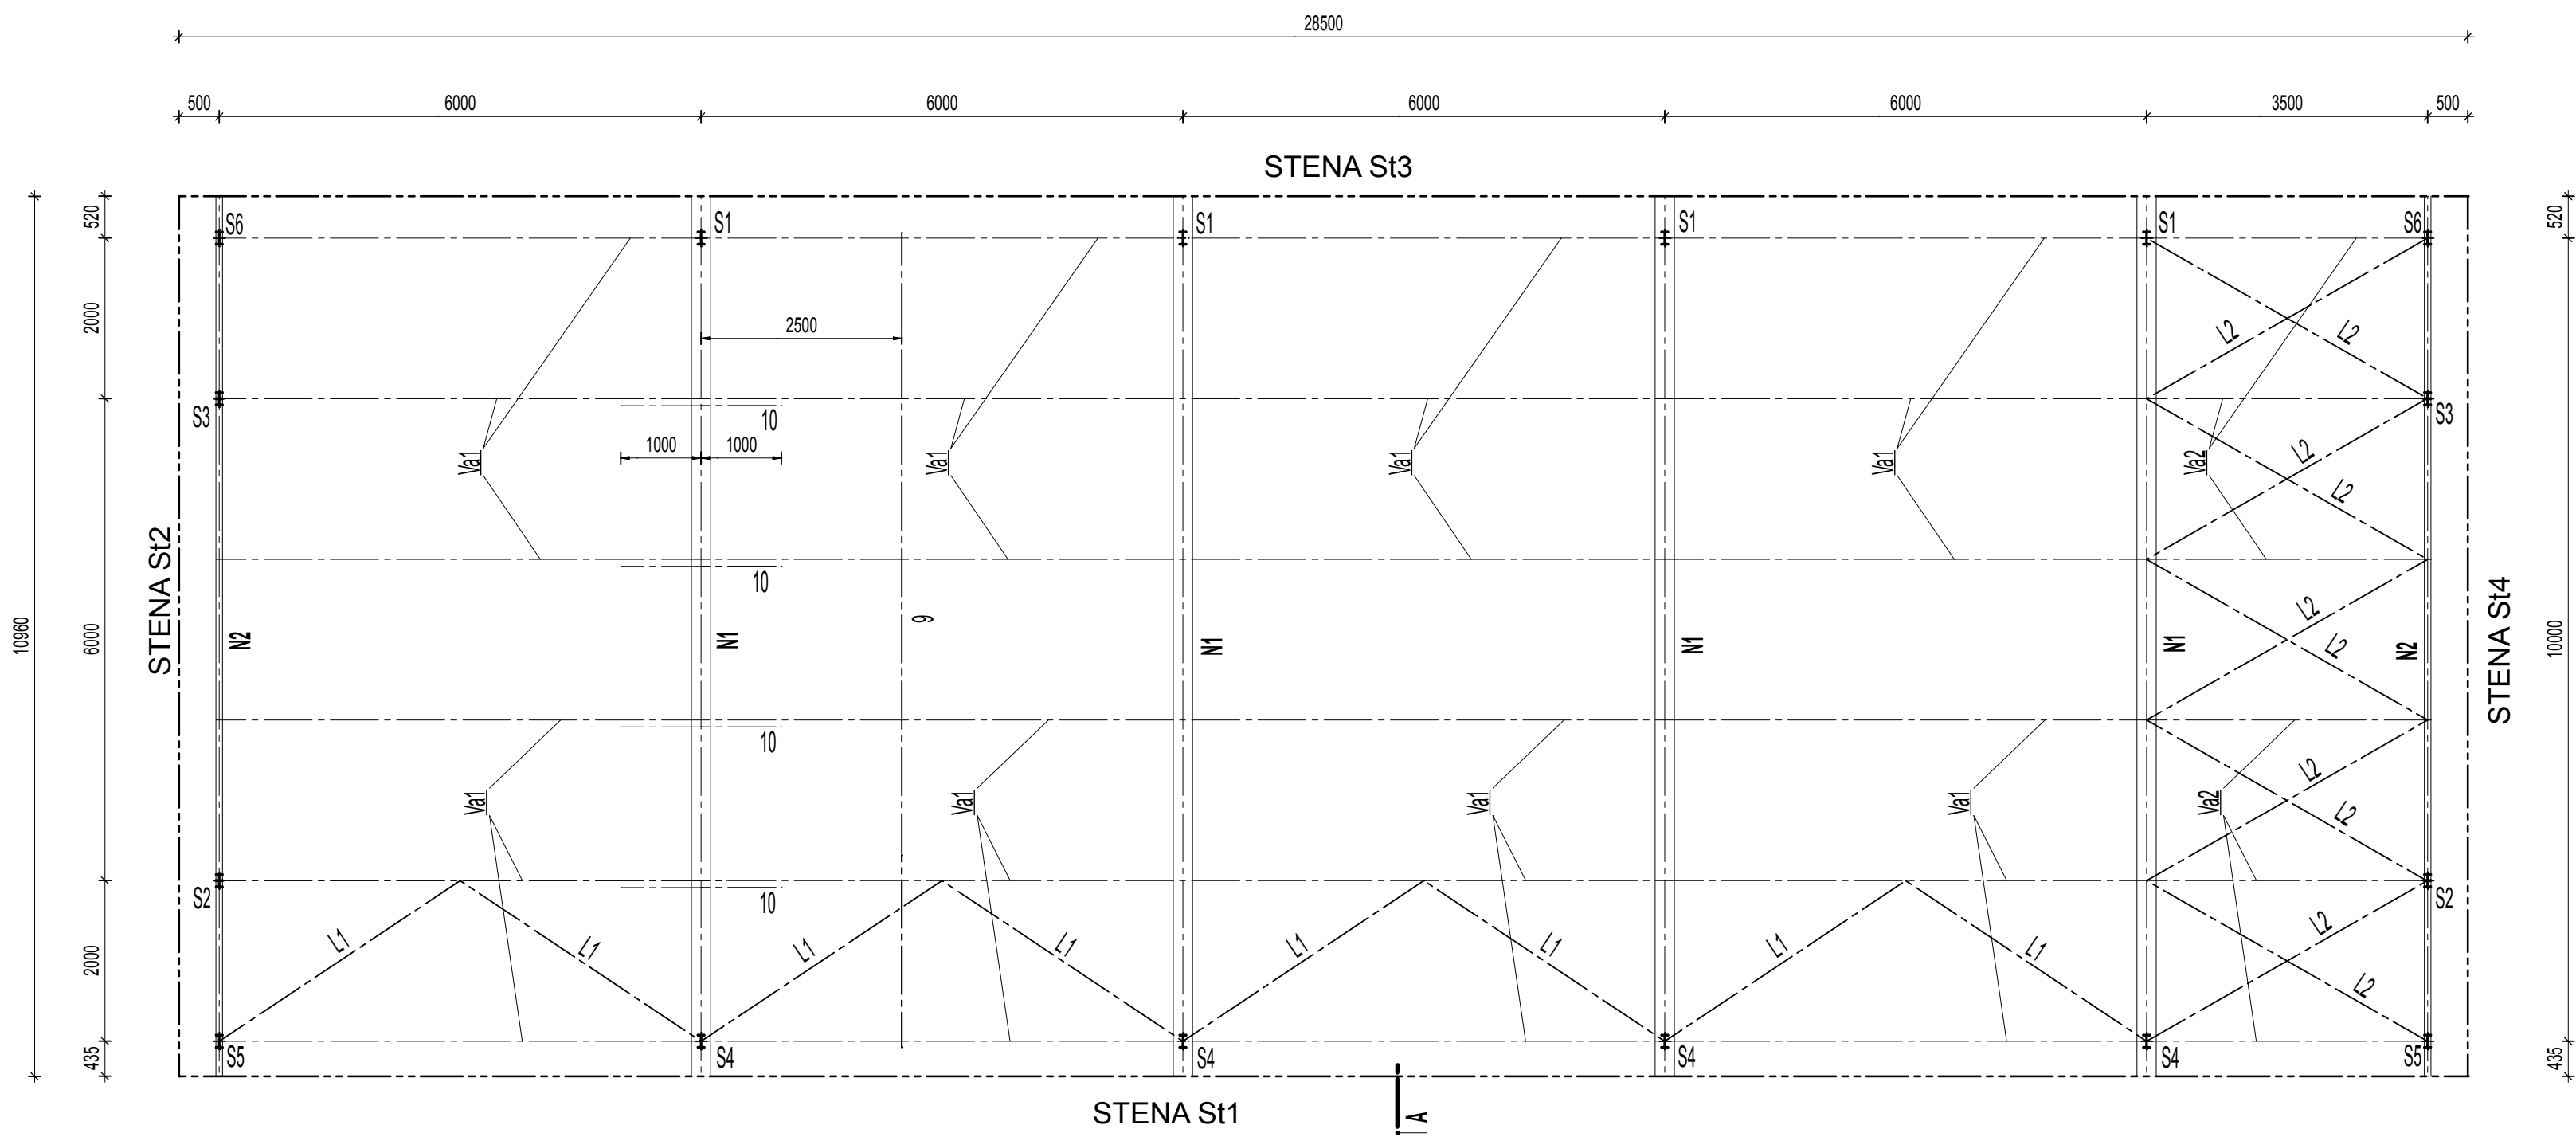

Poznámka:

POLOŽKU "9" ULOŽIŤ UKOTVENÍM NA VážNICE CEZ TIAHLA E16

VÝKRES NIE JE SPRACOVANÝ NA DIELENSKEJ ÚROVNI

OCEĽ: S235

VÝPIS OCEĽE JE V PRÍLOHE

|                                         |                         |   |                                                                             |
|-----------------------------------------|-------------------------|---|-----------------------------------------------------------------------------|
| ZODP.PROJEKTANT:<br>Ing.Ján BIDLENČIK   |                         | CENTRUM SLUŽIEB PRE ZLEPŠENIE<br>FYZICKEJ a POHYBOVEJ ZDATNOSTI<br>OBYVATEĽOV<br><br>STAVEBNÝ OBJEKT: SO-01 HLAVNÝ OBJEKT | PROJEKT č.:<br>19/24                                                        |
| VYPRACOVAL:<br>Ing.Ján BIDLENČIK        |                         |   | VÝKRES č.:<br>2                                                             |
| AUTOR PROJEKTU:<br>Ing.arch. D. DVORJAK |                         |   | DÁTUM :<br>12/2024                                                          |
| MIERKA:<br>M=1:75                       | OBSAH:<br>OBJEDNÁVATEĽ: |   | VÝKRES SKLADBY, strecha - krov<br>Športový klub Miko fit-box, Kamenica n/C. |

INŽINIERSKY ATELIER, s.r.o  
Na vršku 2417/38 Vranov n/T.  
Ing. Ján BIDLENČIK  
Autorizovaný stavebný inžinier