


Súradnicový systém: JTSK
Výškový systém: Bpv

OBJEKTOVÁ SKLADBA

- SO 01 -CENTRUM SLUŽIEB PRE ZLEPŠENIE FYZICKEJ A POHYB. ZDATNOSTI OBYVATEĽOV (HLAVNÝ OBJEKT)
SO 02 - SPEVNENÁ A ODSAVNÁ PLOCHA
SO 03 - VODOVODNÁ PRÍPOJKA A PROTIPOŽIARNÉ ZABEZPEČENIE
SO 04 - KANALIZAČNÁ PRÍPOJKA
SO 05 - OEZ (ODBERNÉ ELEKTRICKÉ ZARIADENIE)

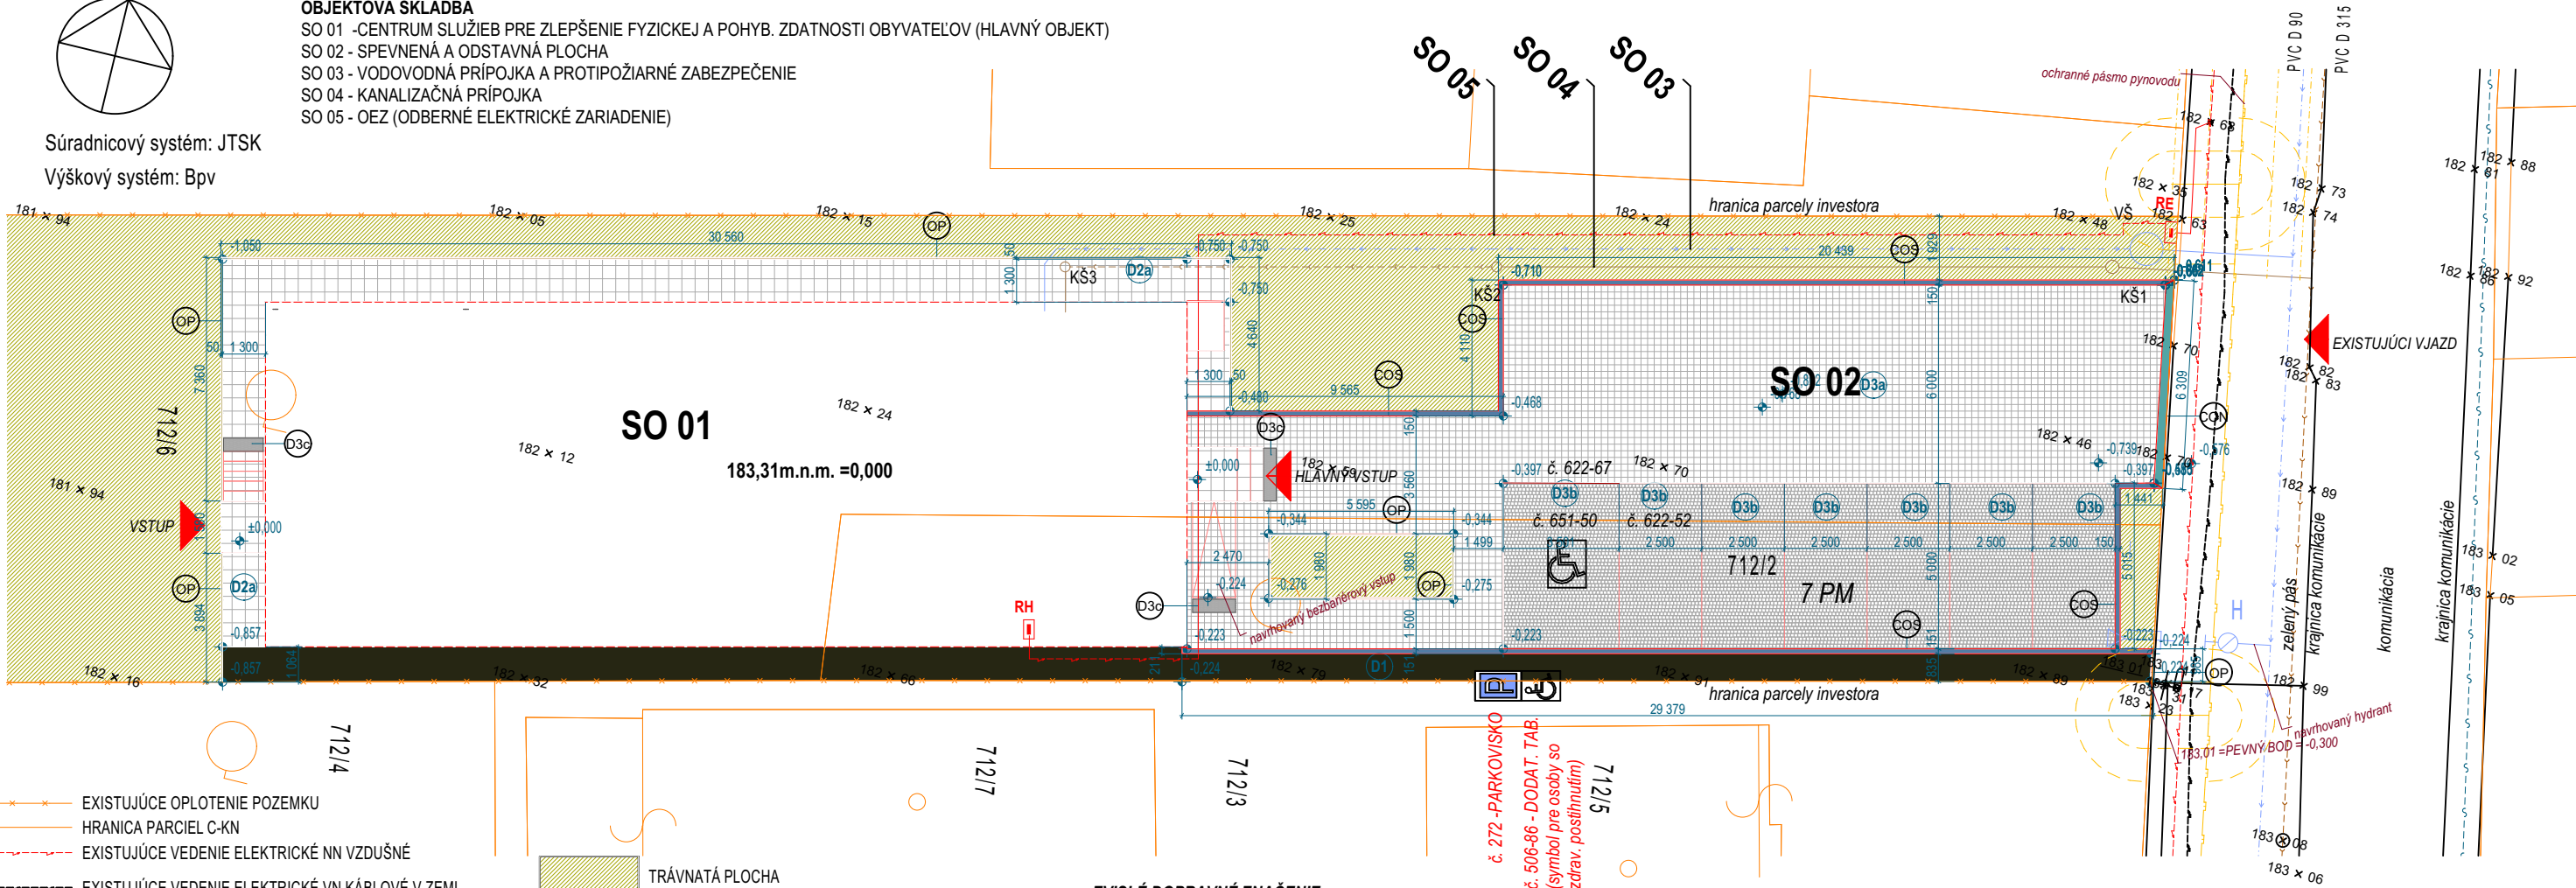

- EXISTUJÚCE OPLOTENIE POZEMKU
HRANICA PARCEL C-KN
EXISTUJÚCE VEDENIE ELEKTRICKÉ NN VZDUŠNÉ
EXISTUJÚCE VEDENIE ELEKTRICKÉ VN KÁBLOVÉ V ZEMI
EXISTUJÚCE VEDENIE TELEKOMUNIKAČNÉ KÁBLOVÉ V ZEMI
EXISTUJÚCI PLYNOVOD STL 2
EXISTUJÚCI VODOVOD DN 90 PLAST
EXISTUJÚCA KANALIZÁCIA SPLAŠKOVÁ DN 315 PLAST
NAVRHOVANÉ OEZ
NAVRHOVANÁ VODOVODNÁ PRÍPOJKA HDPE D 32
NAVRHOVANÁ KANALIZAČNÁ PRÍPOJKA PVC D 160

- TRÁVNATÁ PLOCHA
VEGETAČNÁ (VODOPRIEPUSTNÁ)BETÓN. DLAŽBA,hr. 8cm
VEGETAČNÁ (ZATRAVŇOVACIA)BETÓN. DLAŽBA hr. 8cm
BETÓN. DLAŽBA PRE NEVIDIACICH hr. 6cm
BETÓNOVÉ PLATNE nr. 4cm
CHODNÍK Z PROSTÉHO BETÓNU
OP - OBRUBNÍK PARKOVÝ 50/200/1000mm
CON - CESTNY OBR. NÁBEHOVÝ 200/100-150/1000mm
COS - CESTNY OBR. SKOSENÝ 150/260/1000mm

- ZVISLÉ DOPRAVNÉ ZNAČENIE
(navrh. zvislé dopr. zn. je normalneho formátu)
č. 272 -PARKOVISKO
č. 506-86 - DODAT. TAB.
(symbol pre osoby so zdrav. postihnutím)
počet zvisl. dopr. značení
počet stĺpikov (3m)

- VODOROVNÉ DOPRAVNÉ ZNAČENIE
č. 651-50 OZN- PARK. MIESTA
(miesto vyhr. pre osoby so zdrav. postihnutím)
č. 622-52 PARKOVACIE MIESTA - KOLMÉ
č. 622-67 PARK. MIESTO
(pre osoby so zdrav. postihnutím)

Zvislé dopr. značenie je navrhované na pozinkovanom nosiči, fólia 3M - reflexné prevedenie použitá retroreflexná fólia min. triedy 2-250 cd/lux/m-2, kotvenie nosičov je navrhované do Al patiek. dopravné značky sa umiestia tak, aby svojím obrysom nezasahovali do bezp. odstupu-t.j. min.0,5m od hlavy obrubníka, opt. vzd. je v páse 1,0-2,5m od krajnice cesty. spodný okraj najnižšie osadenej dopr. značky, resp. dodatkovkej tabule musí byť 2,0m nad niveletou vozovky. Vodorovné dopravné značenie - zrealizuje sa striekaním na očistený povrch, navrhnutá je 2 zložková reflexná technológia

upozornenie - pred začatím stavebných prác je potrebné vytyčenie sietí správcami týchto sietí a dodržať ochranné pásma týchto sietí- priestorové vytyčenie stavby je potrebné zrealizovať geodetom vrátane vytyčovacieho protokolu - pri križovaní sietí dodržať STN 73 60 05
navrhované zvislé a vodorovné dopr. značenie je navrhnuté s Vyhl. MV SR č.30/2020 Zb. o dopravnom značení, a zákon NR SR č. 8/2009 Zb. o premávke na pozemných komunikáciách, podľa STN 01820

PROJEKTANT:	ZODPOVEDNÝ PROJEKTANT:	D.D.-ARCH s.r.o HENCOVCE 1836 09302 VRANOV NAD TOPL'OU MOBIL:0918 683 103 drahusdvorjak@gmail.com	
ING. ARCH. D, DVORJAK	D. DANKANINOVÁ		
OBECNÝ ÚRAD: KAMENICA NAD CIROCHOU			
INVESTOR: Športový klub Miko fit-box, Partizánska 830/66, Kamenica nad Cirochou	STUPEŇ		SPaR
NÁZOV VÝKRESU: CENTRUM SLUŽIEB PRE ZLEPŠENIE FYZICKEJ A POHYBOVEJ ZDATNOSTI OBYVATEĽOV	FORMÁT:		2A4
MIESTO STAVBY: Kamenica nad Cirochou, parcela C-KN č. 712/2, 712/6	DÁTUM:		10/2024
OBJEKT SO 02 - SPEVNENÁ A ODSAVNÁ PLOCHA			
DRUH VÝKRESU: SITUÁCIA +DZ	MIERKA: 1:200	Č.V. 1	