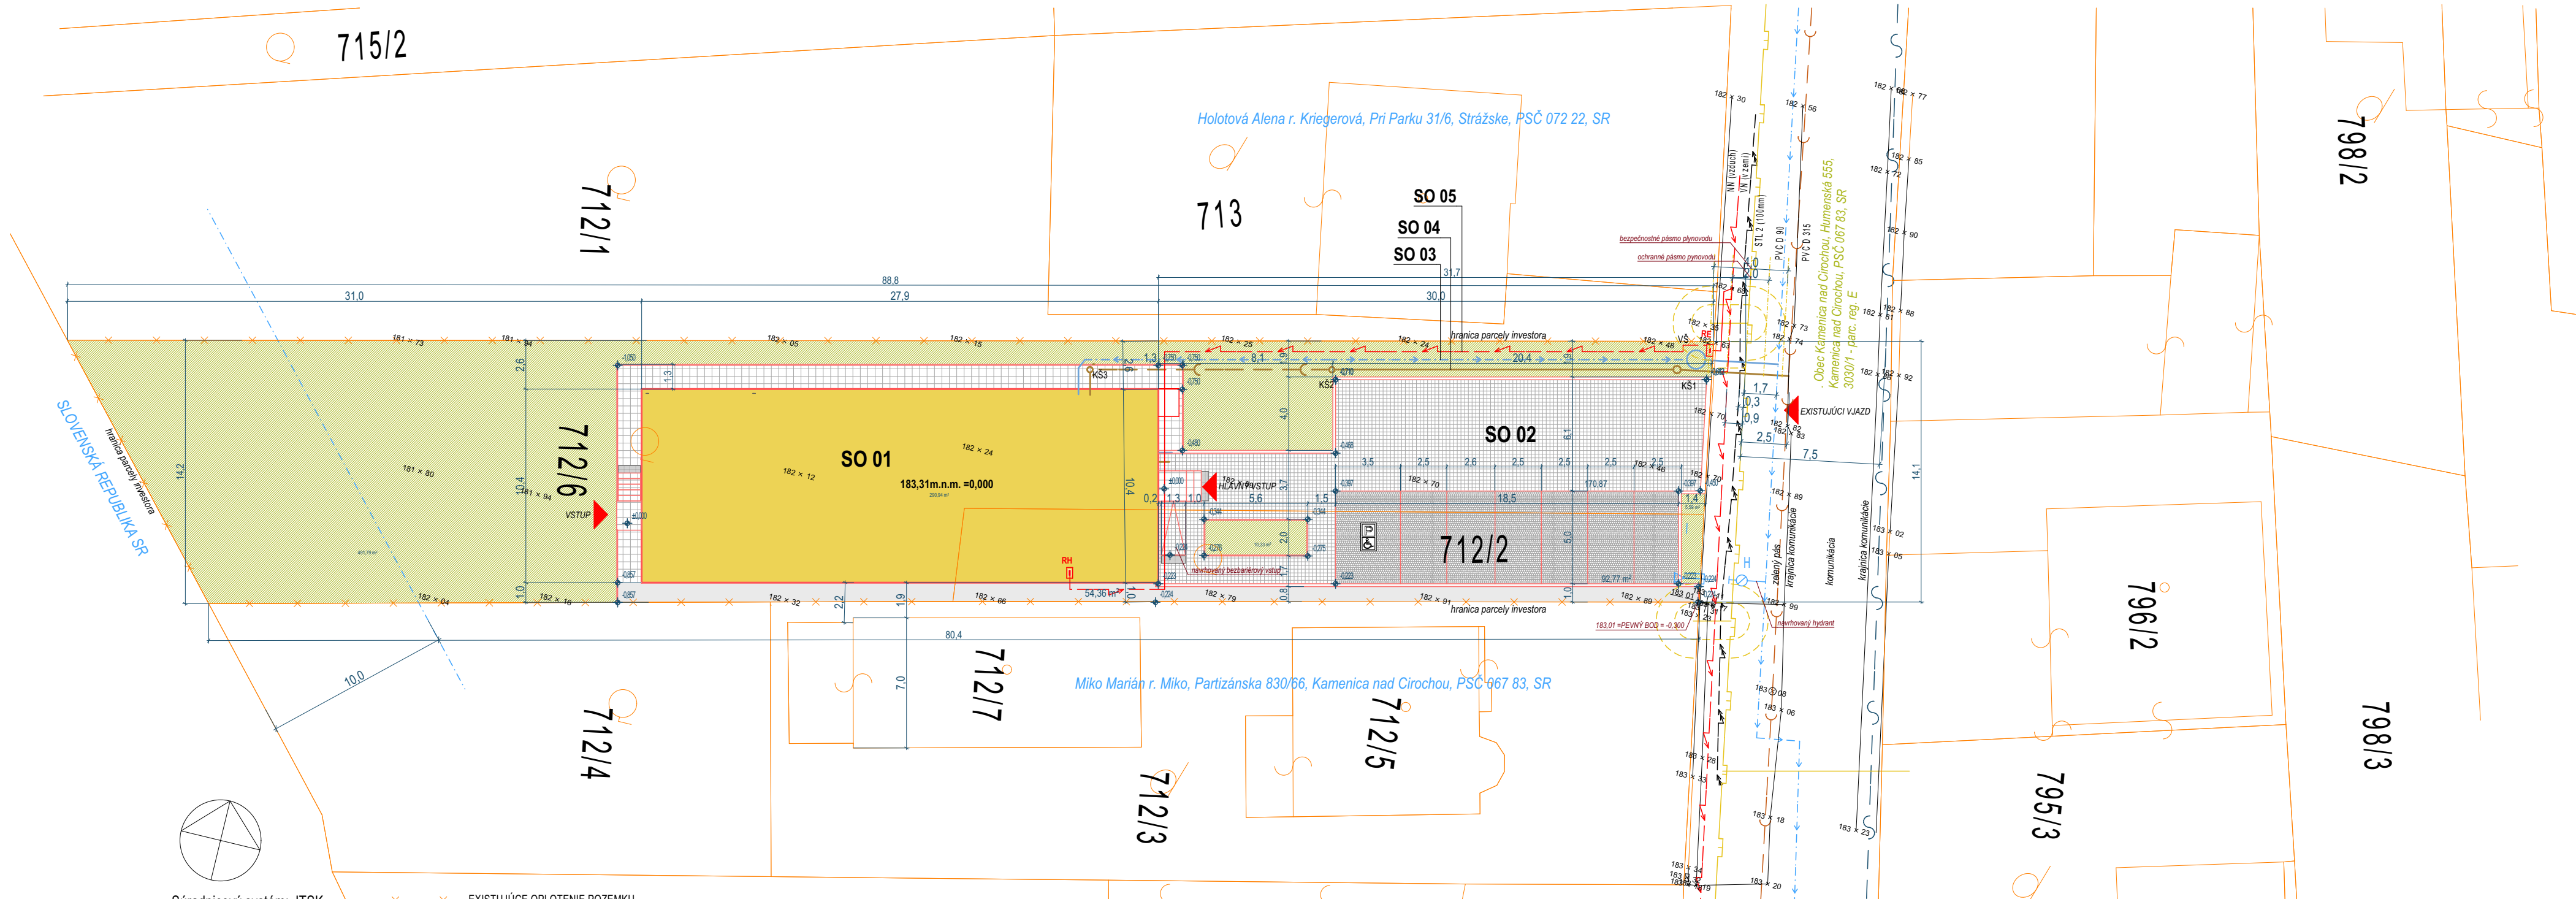


Súradnicový systém: JTSK
Výškový systém: Bpv

- EXISTUJÚCE OPLOTENIE POZEMKU
- HRANICA PARCEL C-KN
- EXISTUJÚCE VEDENIE ELEKTRICKÉ NN VZDUŠNÉ
- EXISTUJÚCE VEDENIE ELEKTRICKÉ VN KÁBLOVÉ V ZEMI
- EXISTUJÚCE VEDENIE TELEKOMUNIKAČNÉ KÁBLOVÉ V ZEMI
- EXISTUJÚCI PLYNOVOD STL 2
- EXISTUJÚCI VODOVOD DN 90 PLAST
- EXISTUJÚCA KANALIZÁCIA SPLAŠKOVÁ DN 315 PLAST
- NAVRHOVANÉ OEZ
- NAVRHOVANÁ VODOVODNÁ PRÍPOJKA HDPE D 32
- NAVRHOVANÁ KANALIZAČNÁ PRÍPOJKA PVC D 160

- TRÁVNATÁ PLOCHA
- VEGETAČNÁ (VODOPRIEPUSTNÁ) BETÓN. DLAŽBA, hr. 8cm
- VEGETAČNÁ (ZATRAVŇOVACIA) BETÓN. DLAŽBA hr. 8cm
- BETÓNOVÉ PLATNE nr. 4cm
- CHODNÍK Z PROSTÉHO BETÓNU

OBJEKTOVÁ SKLADBA
SO 01 - CENTRUM SLUŽIEB PRE ZLEPŠENIE FYZICKEJ A POHYB. ZDATNOSTI OBYVATELOV (HLAVNÝ OBJEKT)
SO 02 - SPEVNENÁ A ODSŤAVNÁ PLOCHA
SO 03 - VODOVODNÁ PRÍPOJKA A PROTIPOŽIARNÉ ZABEZPEČENIE
SO 04 - KANALIZAČNÁ PRÍPOJKA
SO 05 - OEZ (ODBERNÉ ELEKTRICKÉ ZARIADENIE)

upozornenie - pred začatím stavebných prác je potrebné vytyčenie sietí správcami týchto sietí a dodržať ochranné pásma týchto sietí - priestorové vytyčenie stavby je potrebné zrealizovať geodetom vrátane vytyčovacíeho protokolu - pri križovaní sietí dodržať STN 73 60 05

PROJEKTANT:		ZODPOVEDNÝ PROJEKTANT:		D.D.-ARCH s.r.o HENCOVCE 1836 09302 VRANOV NAD TOPLŤOU MOBIL:0918 683 103 drahusdvorjak@gmail.com	
ING. ARCH. D, DVORJAK		ING. ARCH. D, DVORJAK			
					
OBEČNÝ ÚRAD:		KAMENICA NAD CIROCHOU			
INVESTOR: Športový klub Miko fit-box, Partizánska 830/66, Kamenica nad Cirochou				STUPEŇ	SPaR
NÁZOV VÝKRESU: CENTRUM SLUŽIEB PRE ZLEPŠENIE FYZICKEJ A POHYBOVEJ ZDATNOSTI OBYVATELOV				FORMÁT:	3A4
MIESTO STAVBY: Kamenica nad Cirochou, parcela C-KN č. 712/2, 712/6				DÁTUM:	10/2024
OBJEKT KOORDINAČNÁ SITUÁCIA				MIERKA: 1:250	Č.V. 2
DRUH VÝKRESU: SITUÁCIA					