


Z1 - RAMPA A ZÁBR. HLAVNÉHO VSTUPU

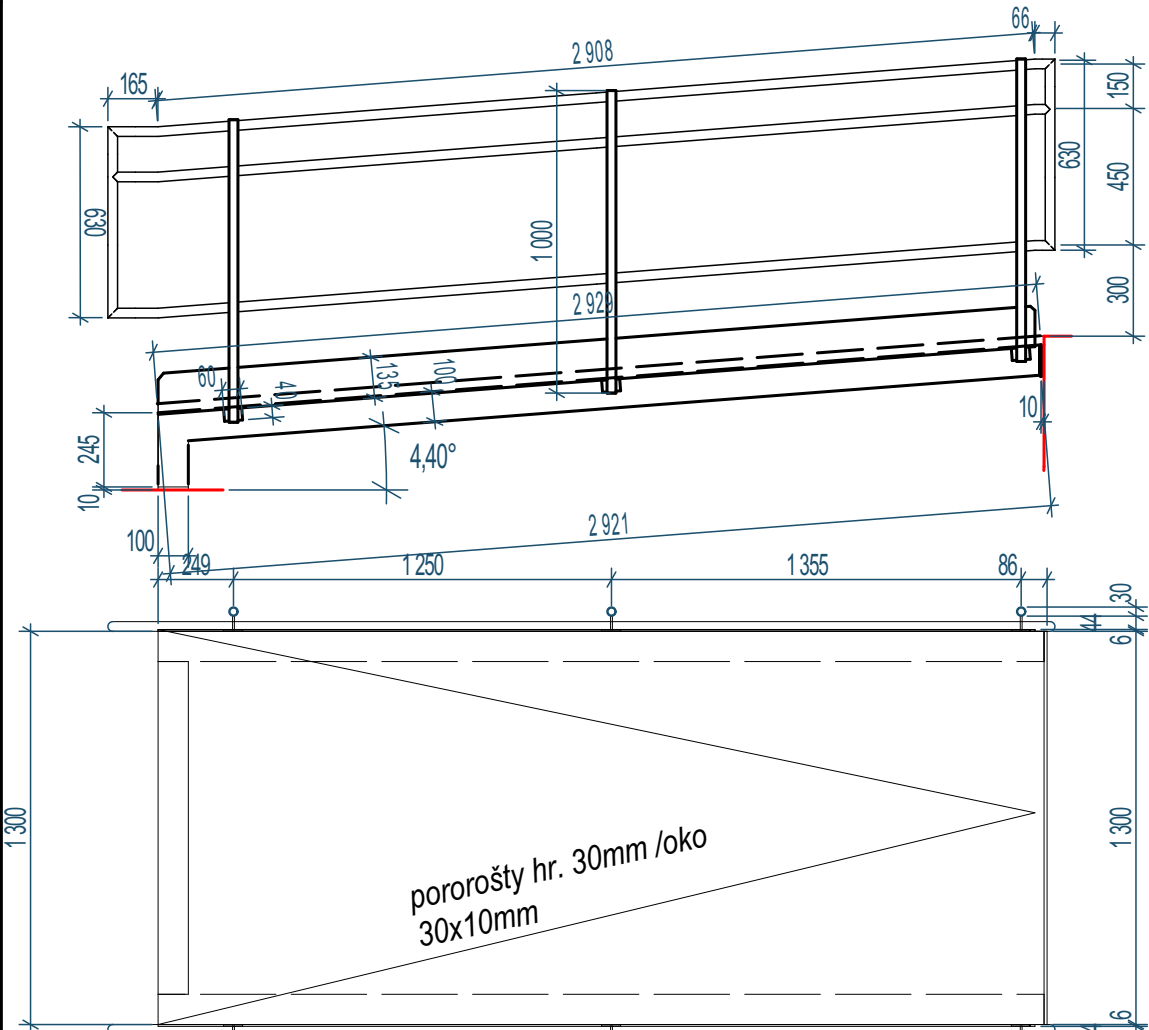

rampa

jakel

100/100/3/3174mm 2ks

pasovina

10/100/1300mm 2ks

kotvy 12/120mm 6ks

pororošty (oko 30/10mm)

30/1300/2920mm (+ uchyty 9ks)

zábradlie rampy

trubka

30/2/630mm 2ks

1000mm 6ks

3139mm 3ks

pasovina

6/135/2900mm 2ks

6/40/60mm 6ks

6/44/40mm 6ks

úchyt madla -trubka

16/1,5/60mm 18ks

zábr. podesty a schodov

stĺp-jakel

30/30/2/1025mm 4ks

30/30/2/1100mm 1ks

rám výplne-jakel

30/20/2/635mm 2ks

30/20/2/813mm 2ks

30/20/2/920mm 6ks

30/20/2/1370mm 2ks

výplň rámu-pasovina

30/10/880mm 25ks



platne (stĺpik)

70/80/6mm 5ks





40/45/6mm 5ks

kotvy do betónu

120/12mm 10ks

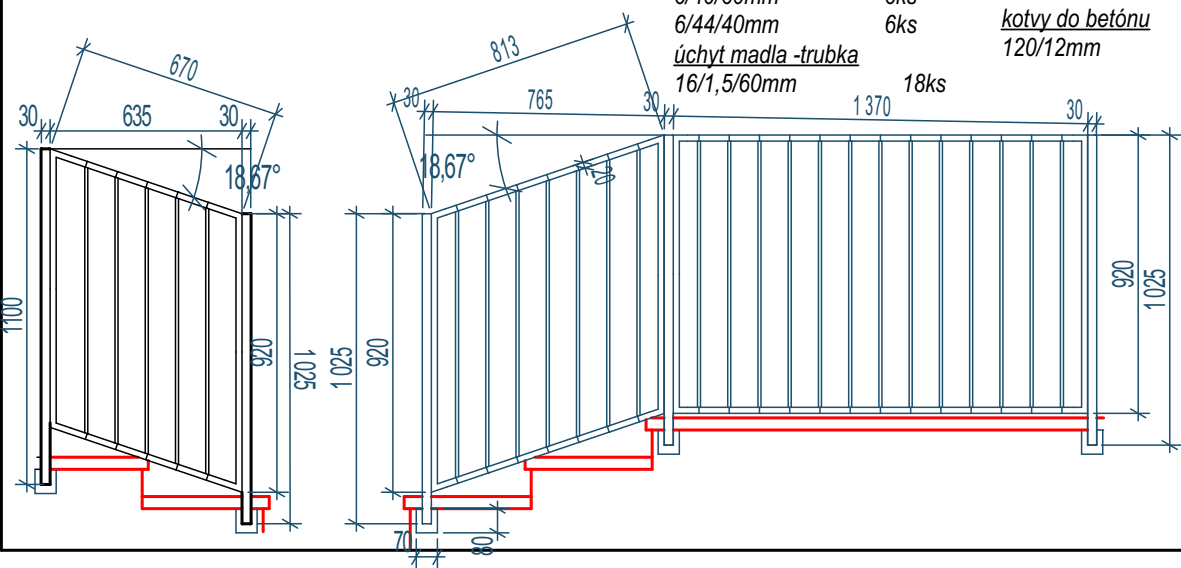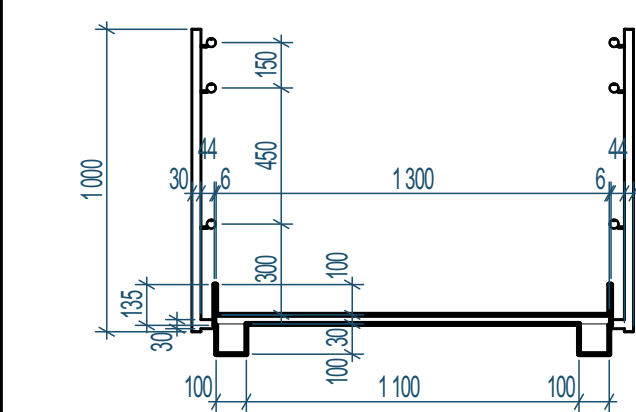

Z2 - SCHODY A ZÁBR. 2 VSTUPU

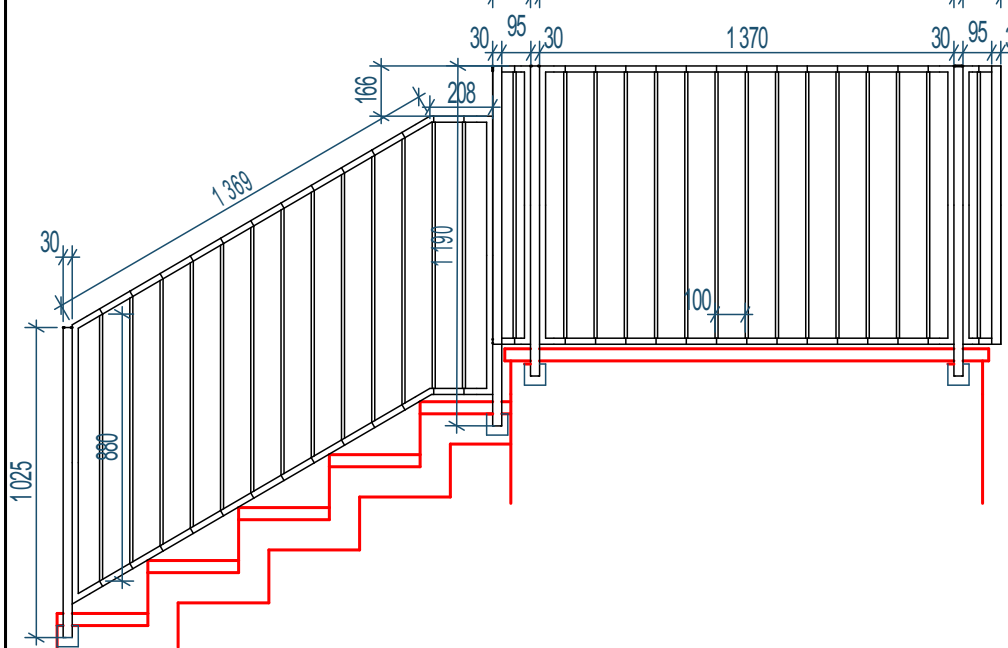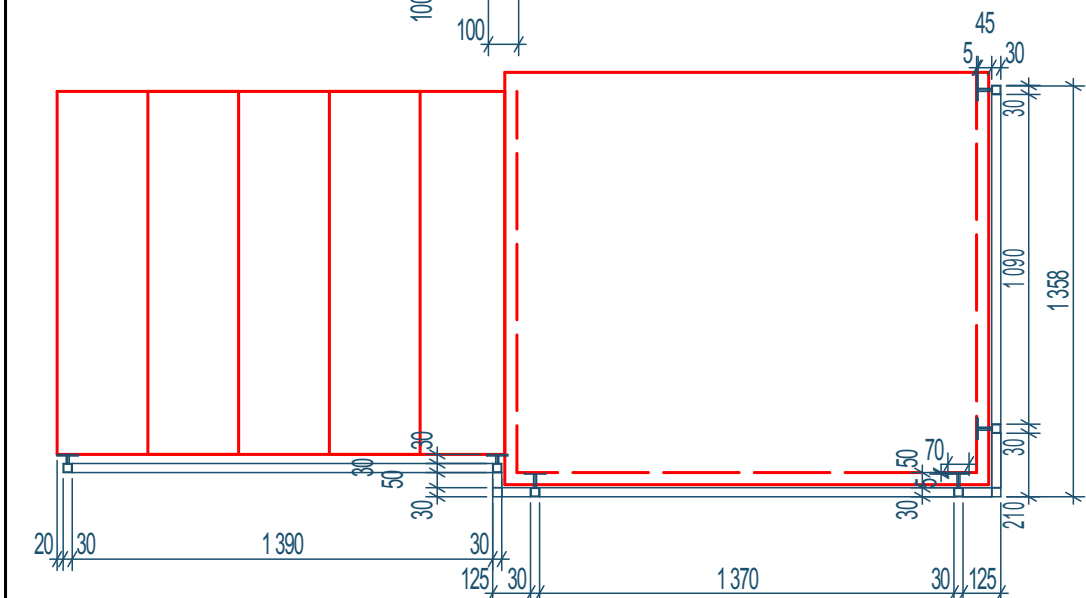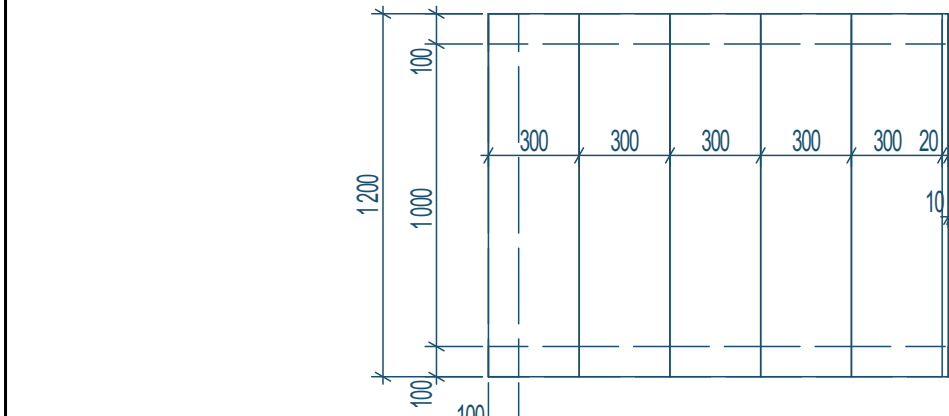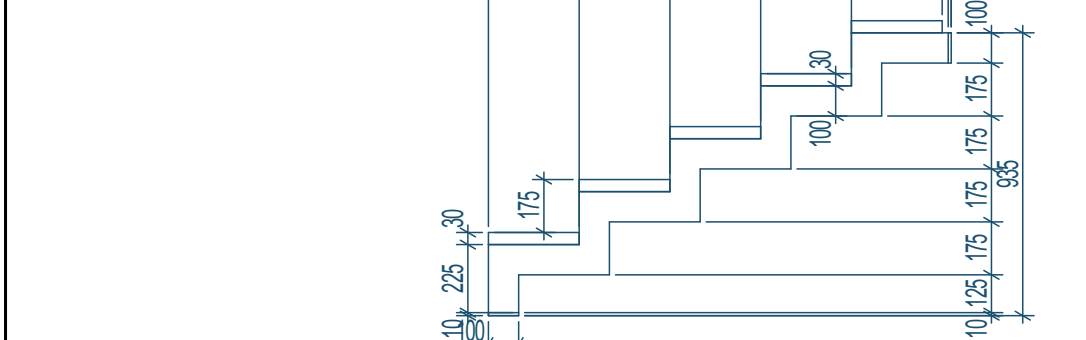

zábr. podesty a schodov

stĺp-jakel

30/30/2/1025mm 5ks

30/30/2/1190mm 1ks

rám výplne-jakel

30/20/2/50mm 2ks

30/20/2/125mm 4ks

30/20/2/208mm 2ks

30/20/2/210mm 2ks

30/20/2/880mm 10ks

30/20/2/1090mm 2ks

30/20/2/1369mm 2ks

30/20/2/1370mm 2ks

30/30/2/920mm 2ks

výplň rámu-pasovina

30/10/880mm 39ks

platne (stĺpik)

70/80/6mm 6ks

40/45/6mm 6ks

kotvy do betónu

120/12mm 12ks

nosná časť vyrovn. schodov

jakel

100/100/3/3245mm 2ks

pasova ocel

10/1200/100mm 2ks


kotvy do betónu

12/120mm 6ks


stupne s pororoštov

30/300/1200mm 5ks

(vr, úchyty-10ks)

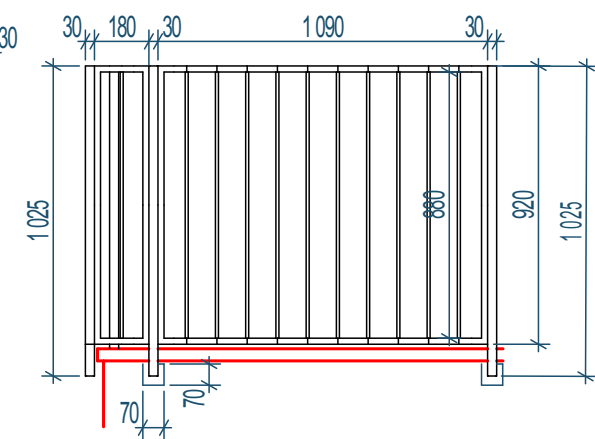

Z3 - POŽIARNÝ REBRÍK

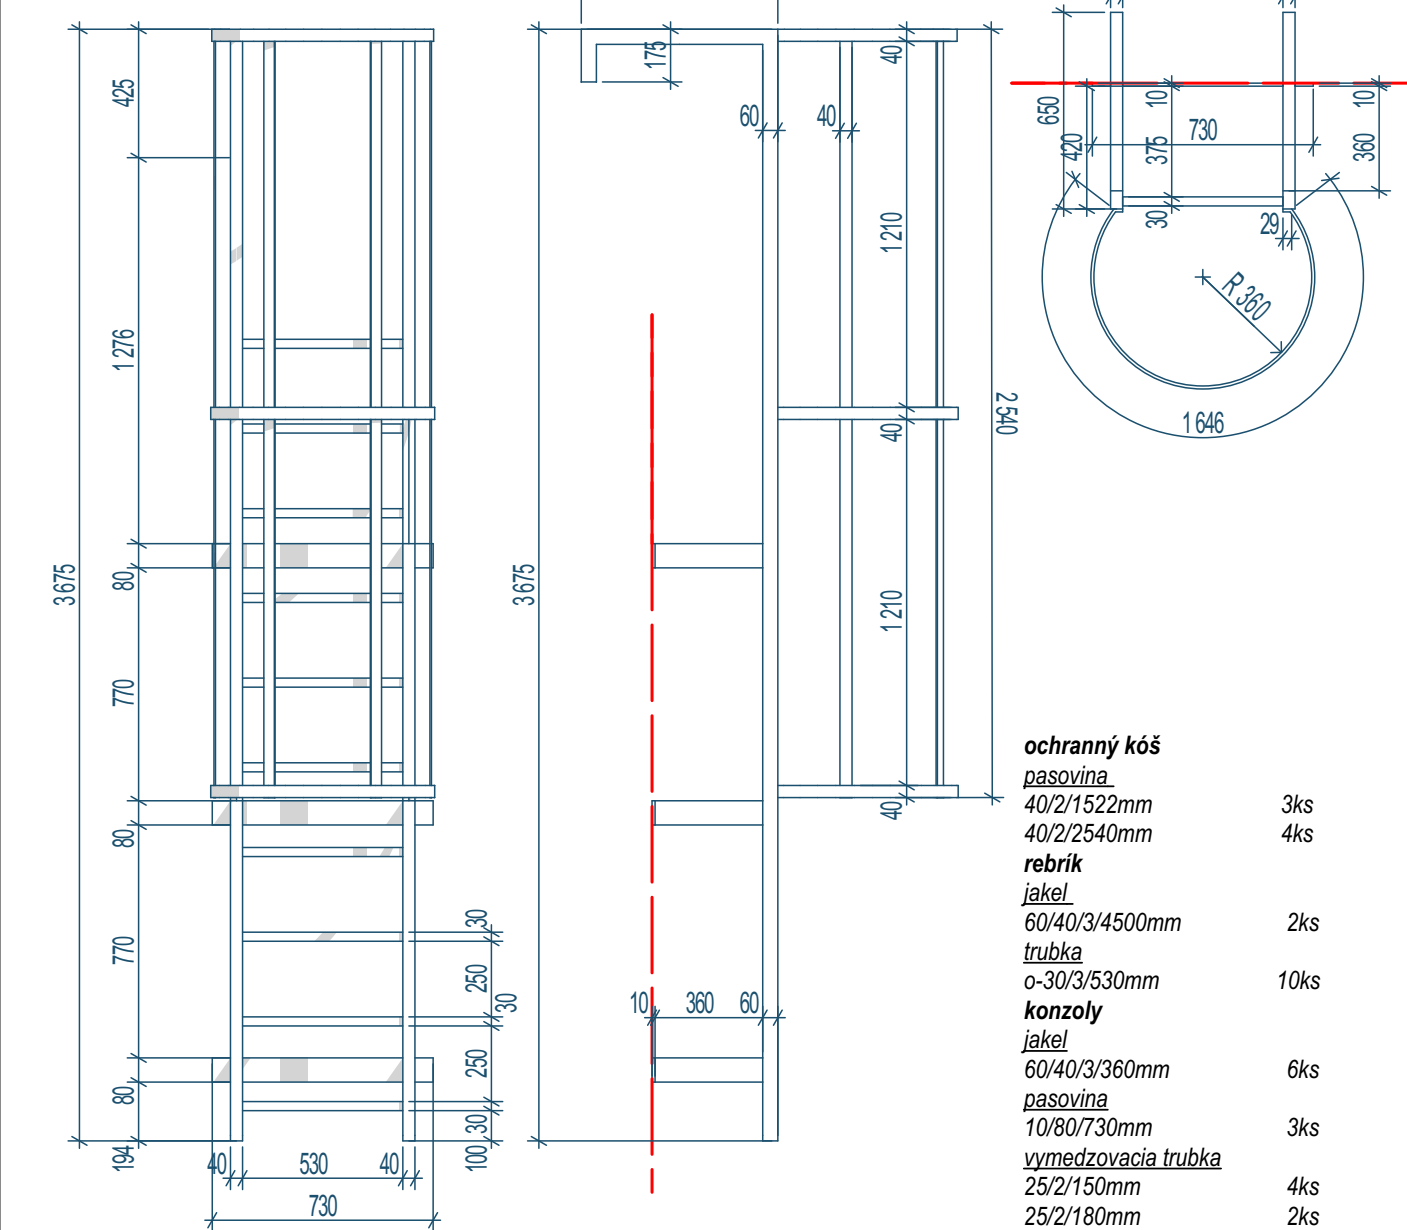

ochranný kôš

pasovina

40/2/1522mm 3ks

40/2/2540mm 4ks

rebrík

jakel

60/40/3/4500mm 2ks

trubka

o-30/3/530mm 10ks

konzoly

jakel

60/40/3/360mm 6ks

pasovina

10/80/730mm 3ks

vymedzovacia trubka

25/2/150mm 4ks


25/2/180mm 2ks

zavíť tyč (matice, podložky)

o-18/220 mm 4ks

o-18/330mm 2ks

POVRCHOVÁ ÚPRAVA - POZINK

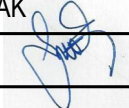PROJEKTANT:		ZODPOVEDNÝ PROJEKTANT:		D.D.-ARCH s.r.o HENCOVCE 1836 09302 VRANOV NAD TOPĽOU MOBIL:0918 683 103 drahusdvorjak@gmail.com	
ING. ARCH. D, DVORJAK		ING. ARCH. D, DVORJAK			
					
OBECNÝ ÚRAD:		KAMENICA NAD CIROCHOU			
INVESTOR: Športový klub Miko fit-box, Partizánska 830/66, Kamenica nad Cirochou				STUPEŇ	SPaR
NÁZOV VÝKRESU: CENTRUM SLUŽIEB PRE ZLEPŠENIE FYZICKEJ A POHYBOVEJ ZDATNOSTI OBYVATEĽOV				FORMÁT:	3A4
MIESTO STAVBY: Kamenica nad Cirochou, parcela C-KN č. 712/2, 712/6				DÁTUM:	10/2024
OBJEKT SO 01 - HLAVNÝ OBJEKT					
DRUH VÝKRESU: ZÁMOČNICKÉ VÝROBKY				MIERKA: 1:25	Č.v. 16