


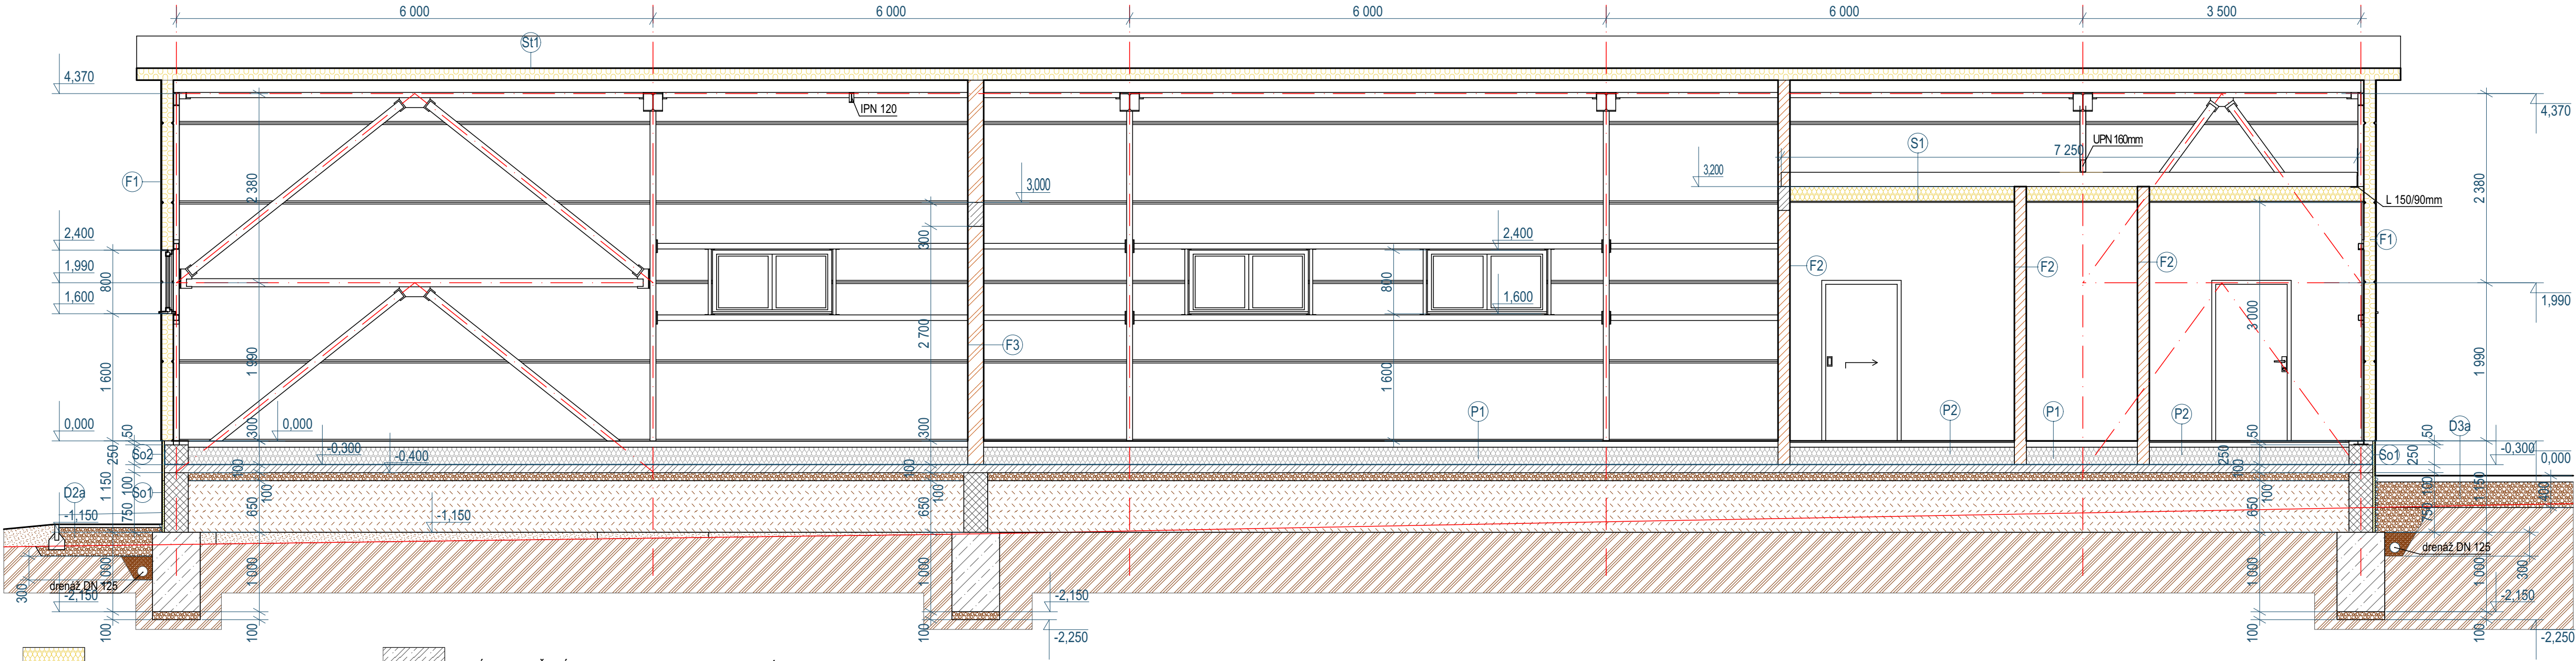

	MIN. VLNA (zatepl. stropu zázemia) - hr. 180mm		BETÓN VYSTUŽENÝ		HYDROIZOLÁCIA
	XPS (zatepl. sokla) - hr. 30mm a 50mm		BETÓN PROSTÝ		NOPOVÁ FÓLIA
	EPS 150 (ZATEPL. PODLAHY) hr. 220mm (12+10)		ŠTRKOVÉ LÓŽKO 0/63mm		
	STENOVÝ SENDVIČOVÝ PANEL -PIR hr. 150mm		ŠTRKOVÉ LÓŽKO 16/32mm		
	TEHLOVÉ MURIVO hr. 200mm		HUTNENÁ ŠTRKODRVA resp. ZEMINA Z VÝKOPOV		
	POROBETÓNOVÉ MURIVO hr.150mm		NASYPANÁ ZEMINA		
	POROBETÓNOVÉ MURIVO hr. 100mm		PÓVODNÁ ZEMINA		

PROJEKTANT:		ZODPOVEDNÝ PROJEKTANT:		D.D.-ARCH s.r.o HENCOVCE 1836 09302 VRANOV NAD TOPLOU MOBIL:0918 683 103 drahusdvorjak@gmail.com	
ING. ARCH. D, DVORJAK		ING. ARCH. D, DVORJAK			
OBECNÝ ÚRAD:		KAMENICA NAD CIROCHOU			
INVESTOR: Športový klub Miko fit-box, Partizánska 830/66, Kamenica nad Cirochou				STUPEŇ	SpAR
NÁZOV VÝKRESU: CENTRUM SLUŽIEB PRE ZLEPŠENIE FYZICKEJ A POHYBOVEJ ZDATNOSTI OBYVATEĽOV				FORMÁT:	4A4
MIESTO STAVBY: Kamenica nad Cirochou, parcela C-KN č. 712/2, 712/6				DÁTUM:	10/2024
OBJEKT SO 01 - HLAVNÝ OBJEKT					
DRUH VÝKRESU: REZ A2				MIERKA: 1:50	Č.v. 7