


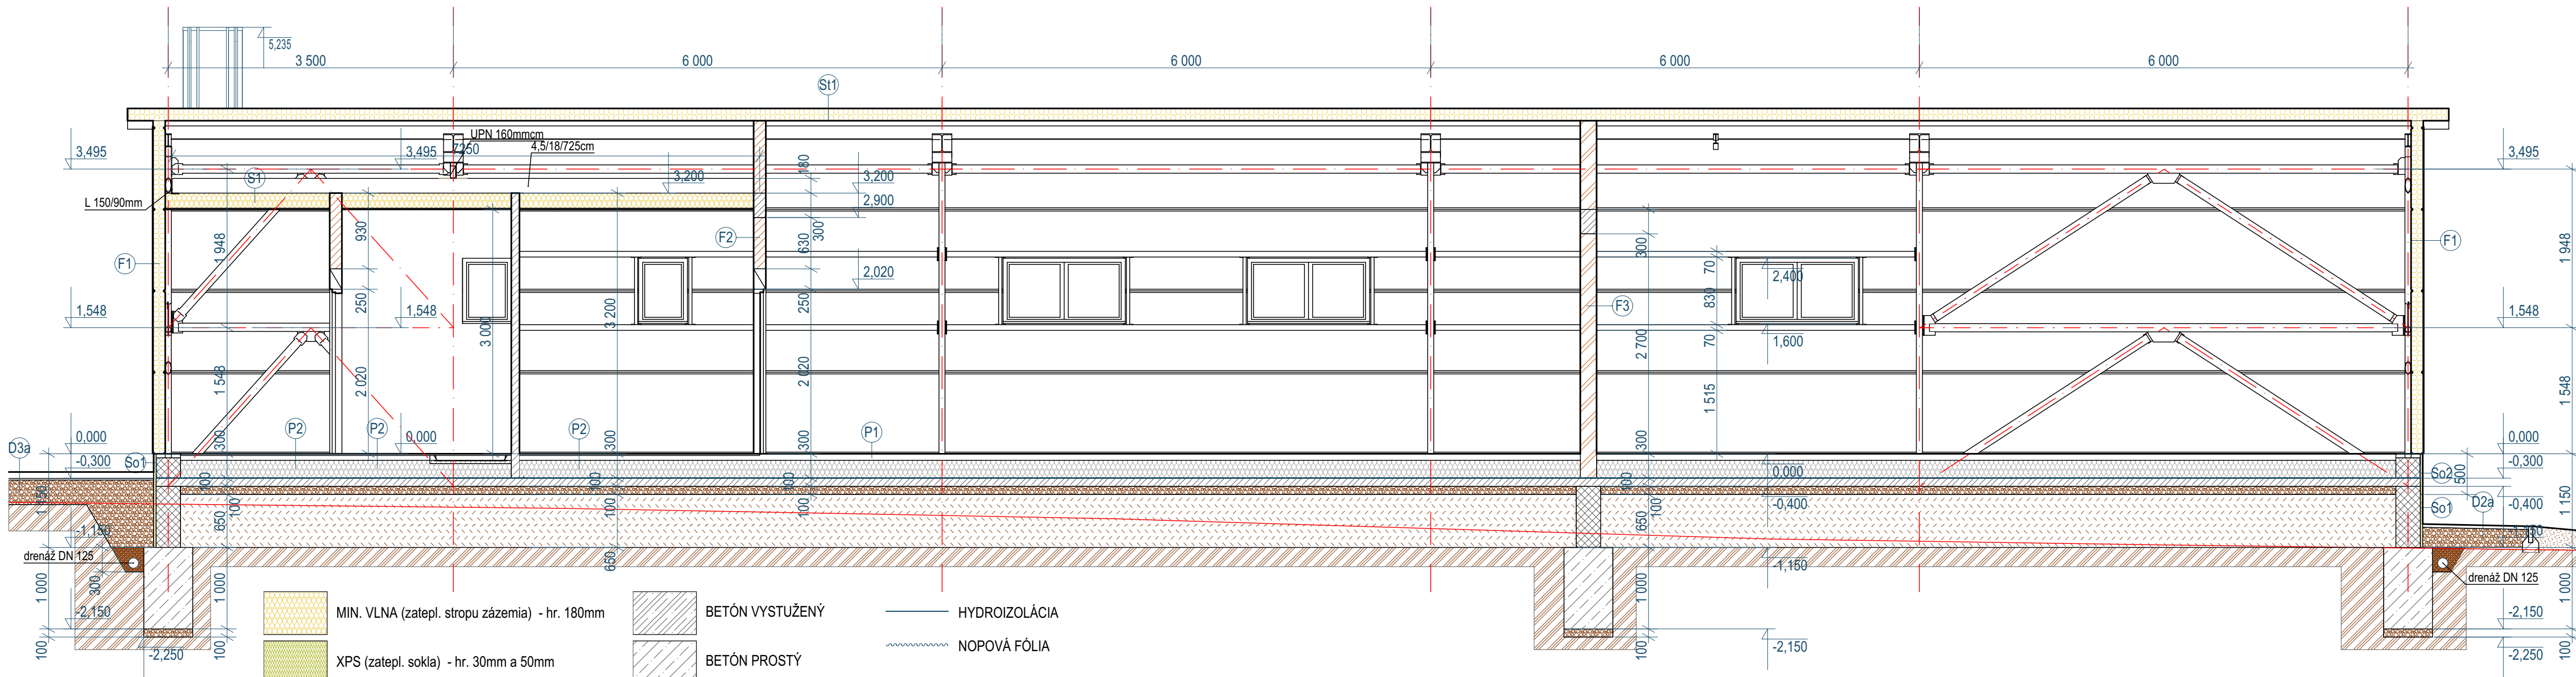

PROJEKTANT:		ZODPOVEDNÝ PROJEKTANT:		D.D.-ARCH s.r.o HENCOVCE 1836 09302 VRANOV NAD TOPĽOU MOBIL:0918 683 103 drahusdvorjak@gmail.com	
ING. ARCH. D, DVORJAK		ING. ARCH. D, DVORJAK			
OBCENÝ ÚRAD: KAMENICA NAD CIROCHOU					
INVESTOR: Športový klub Miko fit-box, Partizánska 830/66, Kamenica nad Cirochou				STUPEŇ	SPaR
NÁZOV VÝKRESU: CENTRUM SLUŽIEB PRE ZLEPŠENIE FYZICKEJ A POHYBOVEJ ZDATNOSTI OBYVATEĽOV				FORMÁT:	4A4
MIESTO STAVBY: Kamenica nad Cirochou, parcela C-KN č. 712/2, 712/6				DÁTUM:	10/2024
OBJEKT SO 01 - HLAVNÝ OBJEKT				MIERKA:	Č.v. 8
DRUH VÝKRESU: REZ A3				1:50	