


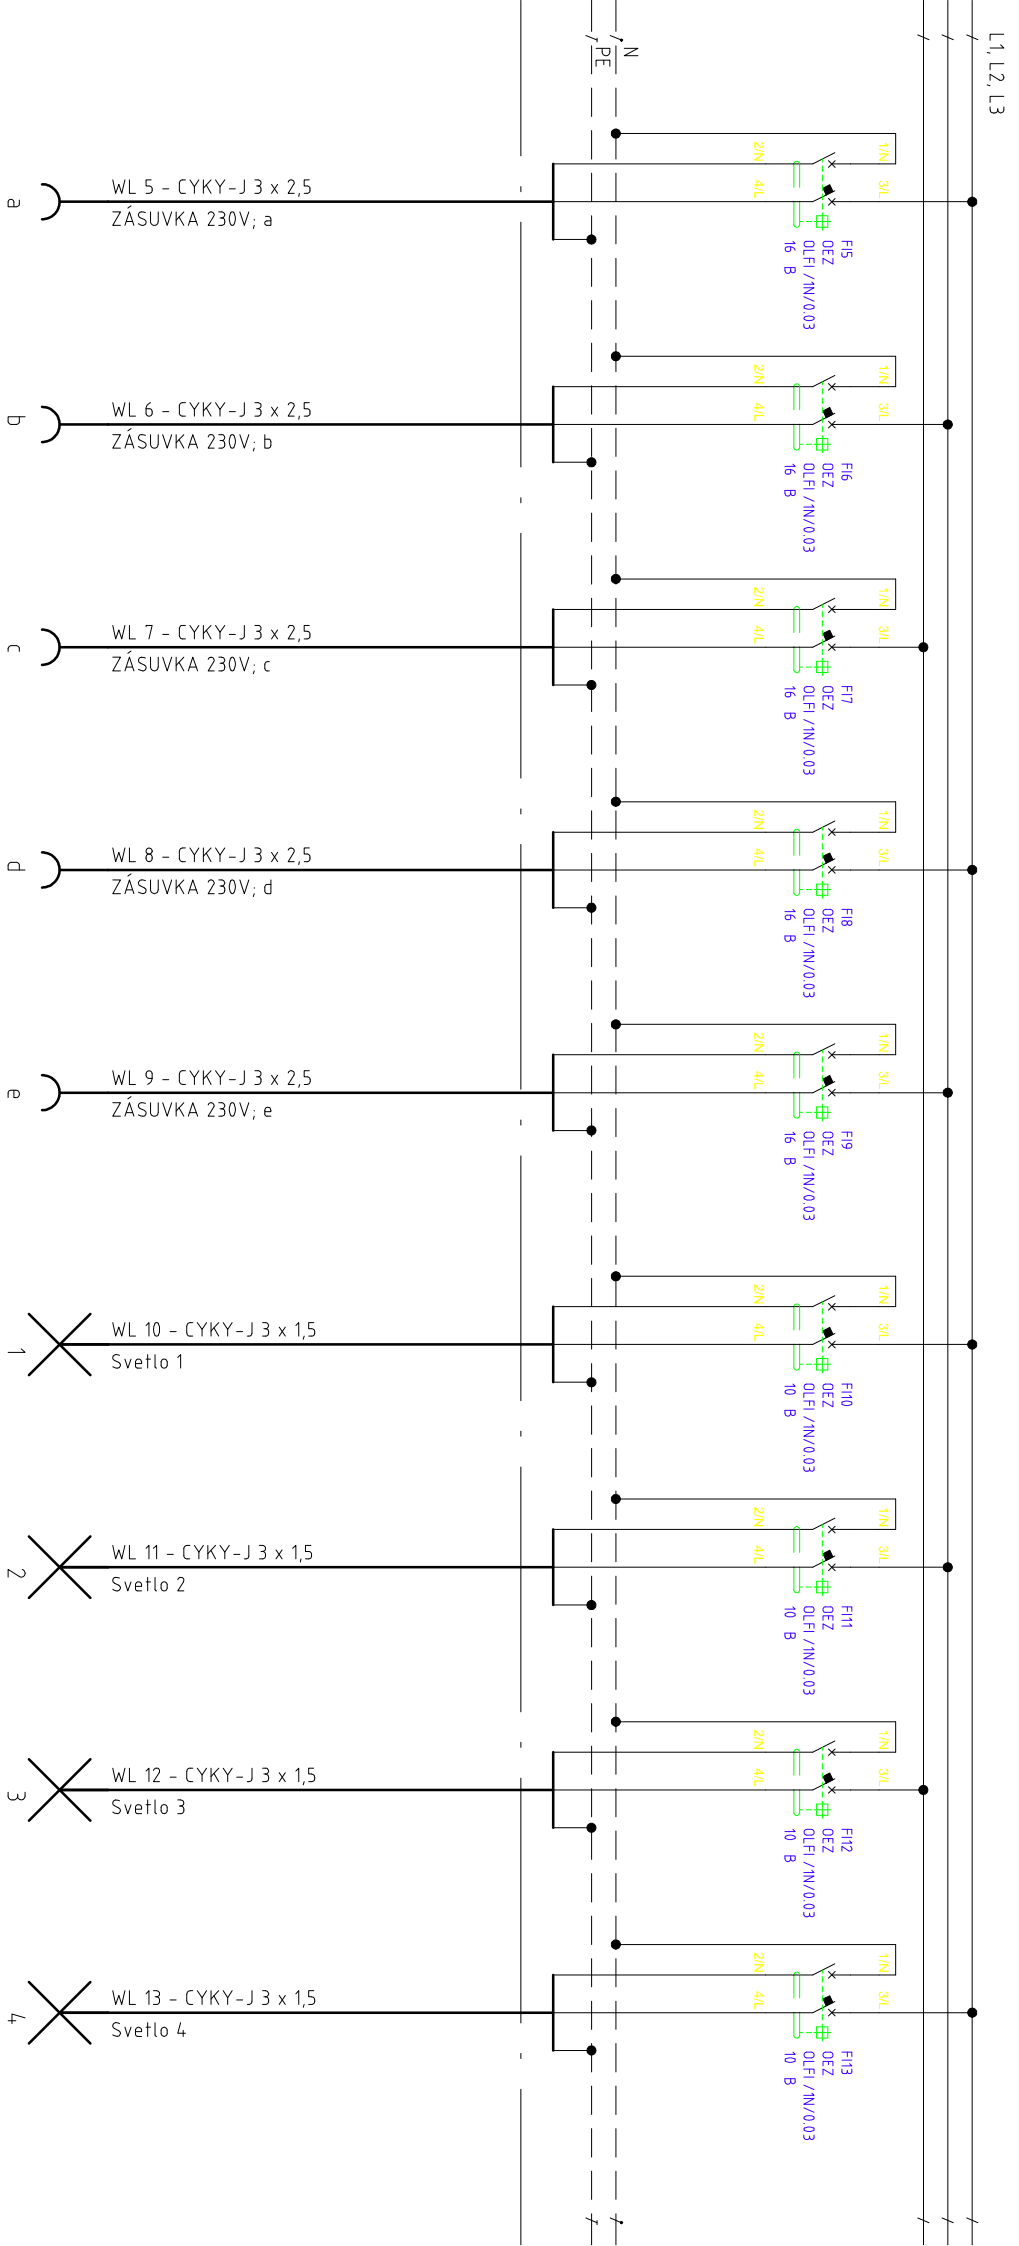



ROZVODNÁ SIEŤ : 3/PEN AC 400/230 V, 50 Hz, TN - C

3/N/PE AC 400/230 V, 50 Hz, TN - S

1/N/PE AC 230 V, 50 Hz, TN - S

OCHRANA PRED ZÁSADOM EL. PRÚDOM V NORMÁLNEJ PREVÁDZKE : STN 33 2000-4-4:1:2019

4.12.1 ZÁKLADNÁ IZOLÁCIA ŽIVÝCH ČASŤÍ

4.12.2 KRYTÝ

OCHRANA PRED ZÁSADOM EL. PRÚDOM PRI PORUČHE : STN 33 2000-4-4:1:2019


4.11.3.2 SAMOČINNÉ ODPOJENIE PRI PORUČHE

4.11.3.1.2 OCHRANNÉ POSPÁJANIE

DOPLNKOVÁ OCHRANA : STN 33 2000-4-4:1:2019

4.15.1 DOPLNKOVÁ OCHRANA : PRÚDOVÉ CHRÁNIČE (RČD)

4.15.2 DOPLNKOVÁ OCHRANA : DOPLNKOVÉ OCHRANNÉ POSPÁJANIE

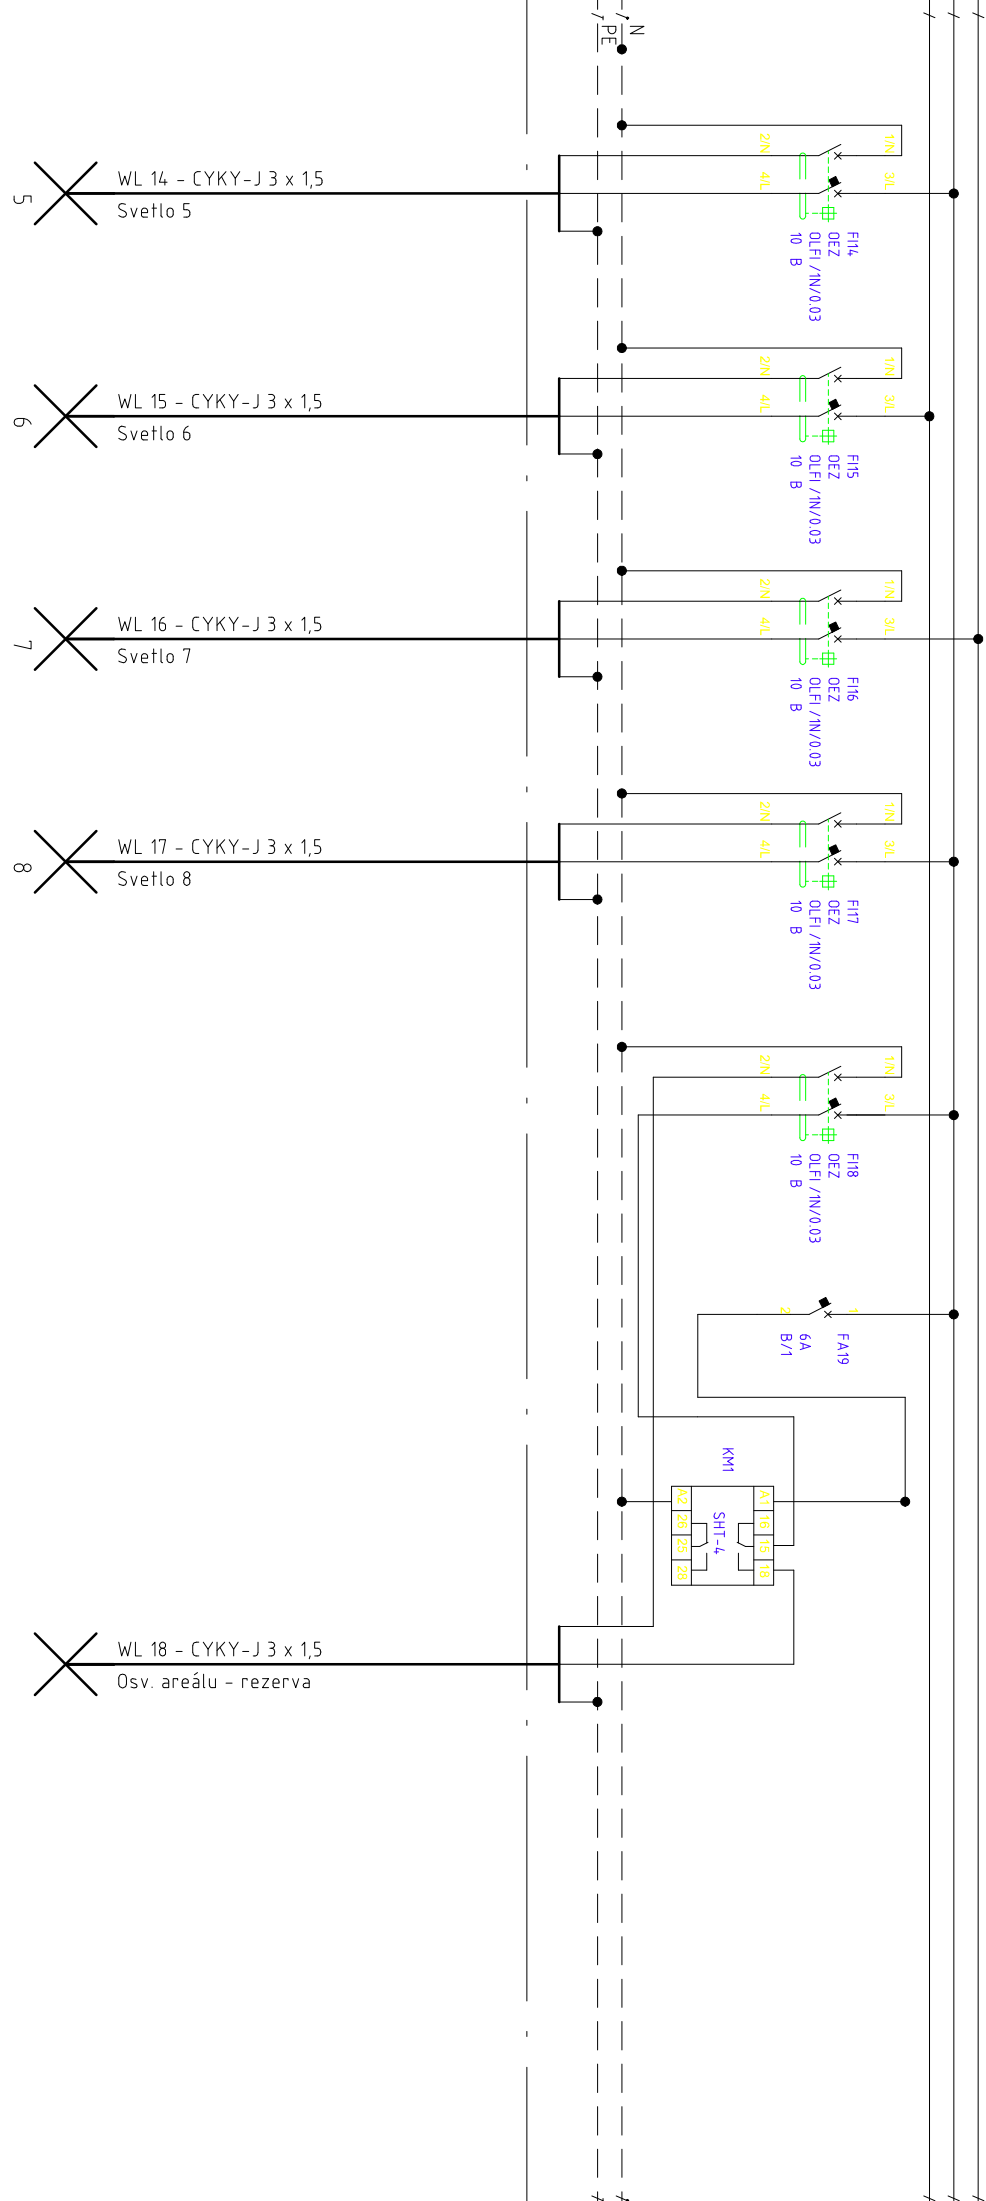

Rozvodnice

Velkoobsahové rozvodnice, řada BF-U
Plechová velkoobsahová rozvodnice.

Stupen krytí IP30. Mechanická odolnost IK07. Třída ochrany I.

Jmenovité napětí 415V AC. Jmenovité izolační napětí 415V AC.
Včetně N/PE svorkovnice.

POD omítkou

Bílá

Plechové plně

Součást rozváděčové skříně

S DIN lištami

Počet řad 6. Počet modulů 144.

590 x 1070 x 136 (Šířka x Výška x Hloubka)

480 x 1005 (Šířka x Výška)

500 x 1020 x 127 (Šířka x Výška x Hloubka)

Jmenovité napětí
N/PE svorkovnice
Poloha:
Barva:
Dveře:
Zadní kryt:
Konstrukce:
Počet řad, modulů:
Vnější rozměry:
Vnitřní rozměry:
Výklenek:

